

Схема водоснабжения и водоотведения территории Севастьяновского сельского поселения Приозерского муниципального района Ленинградской области

Схема водоснабжения и водоотведения п. Севастьяново фрагмент территории

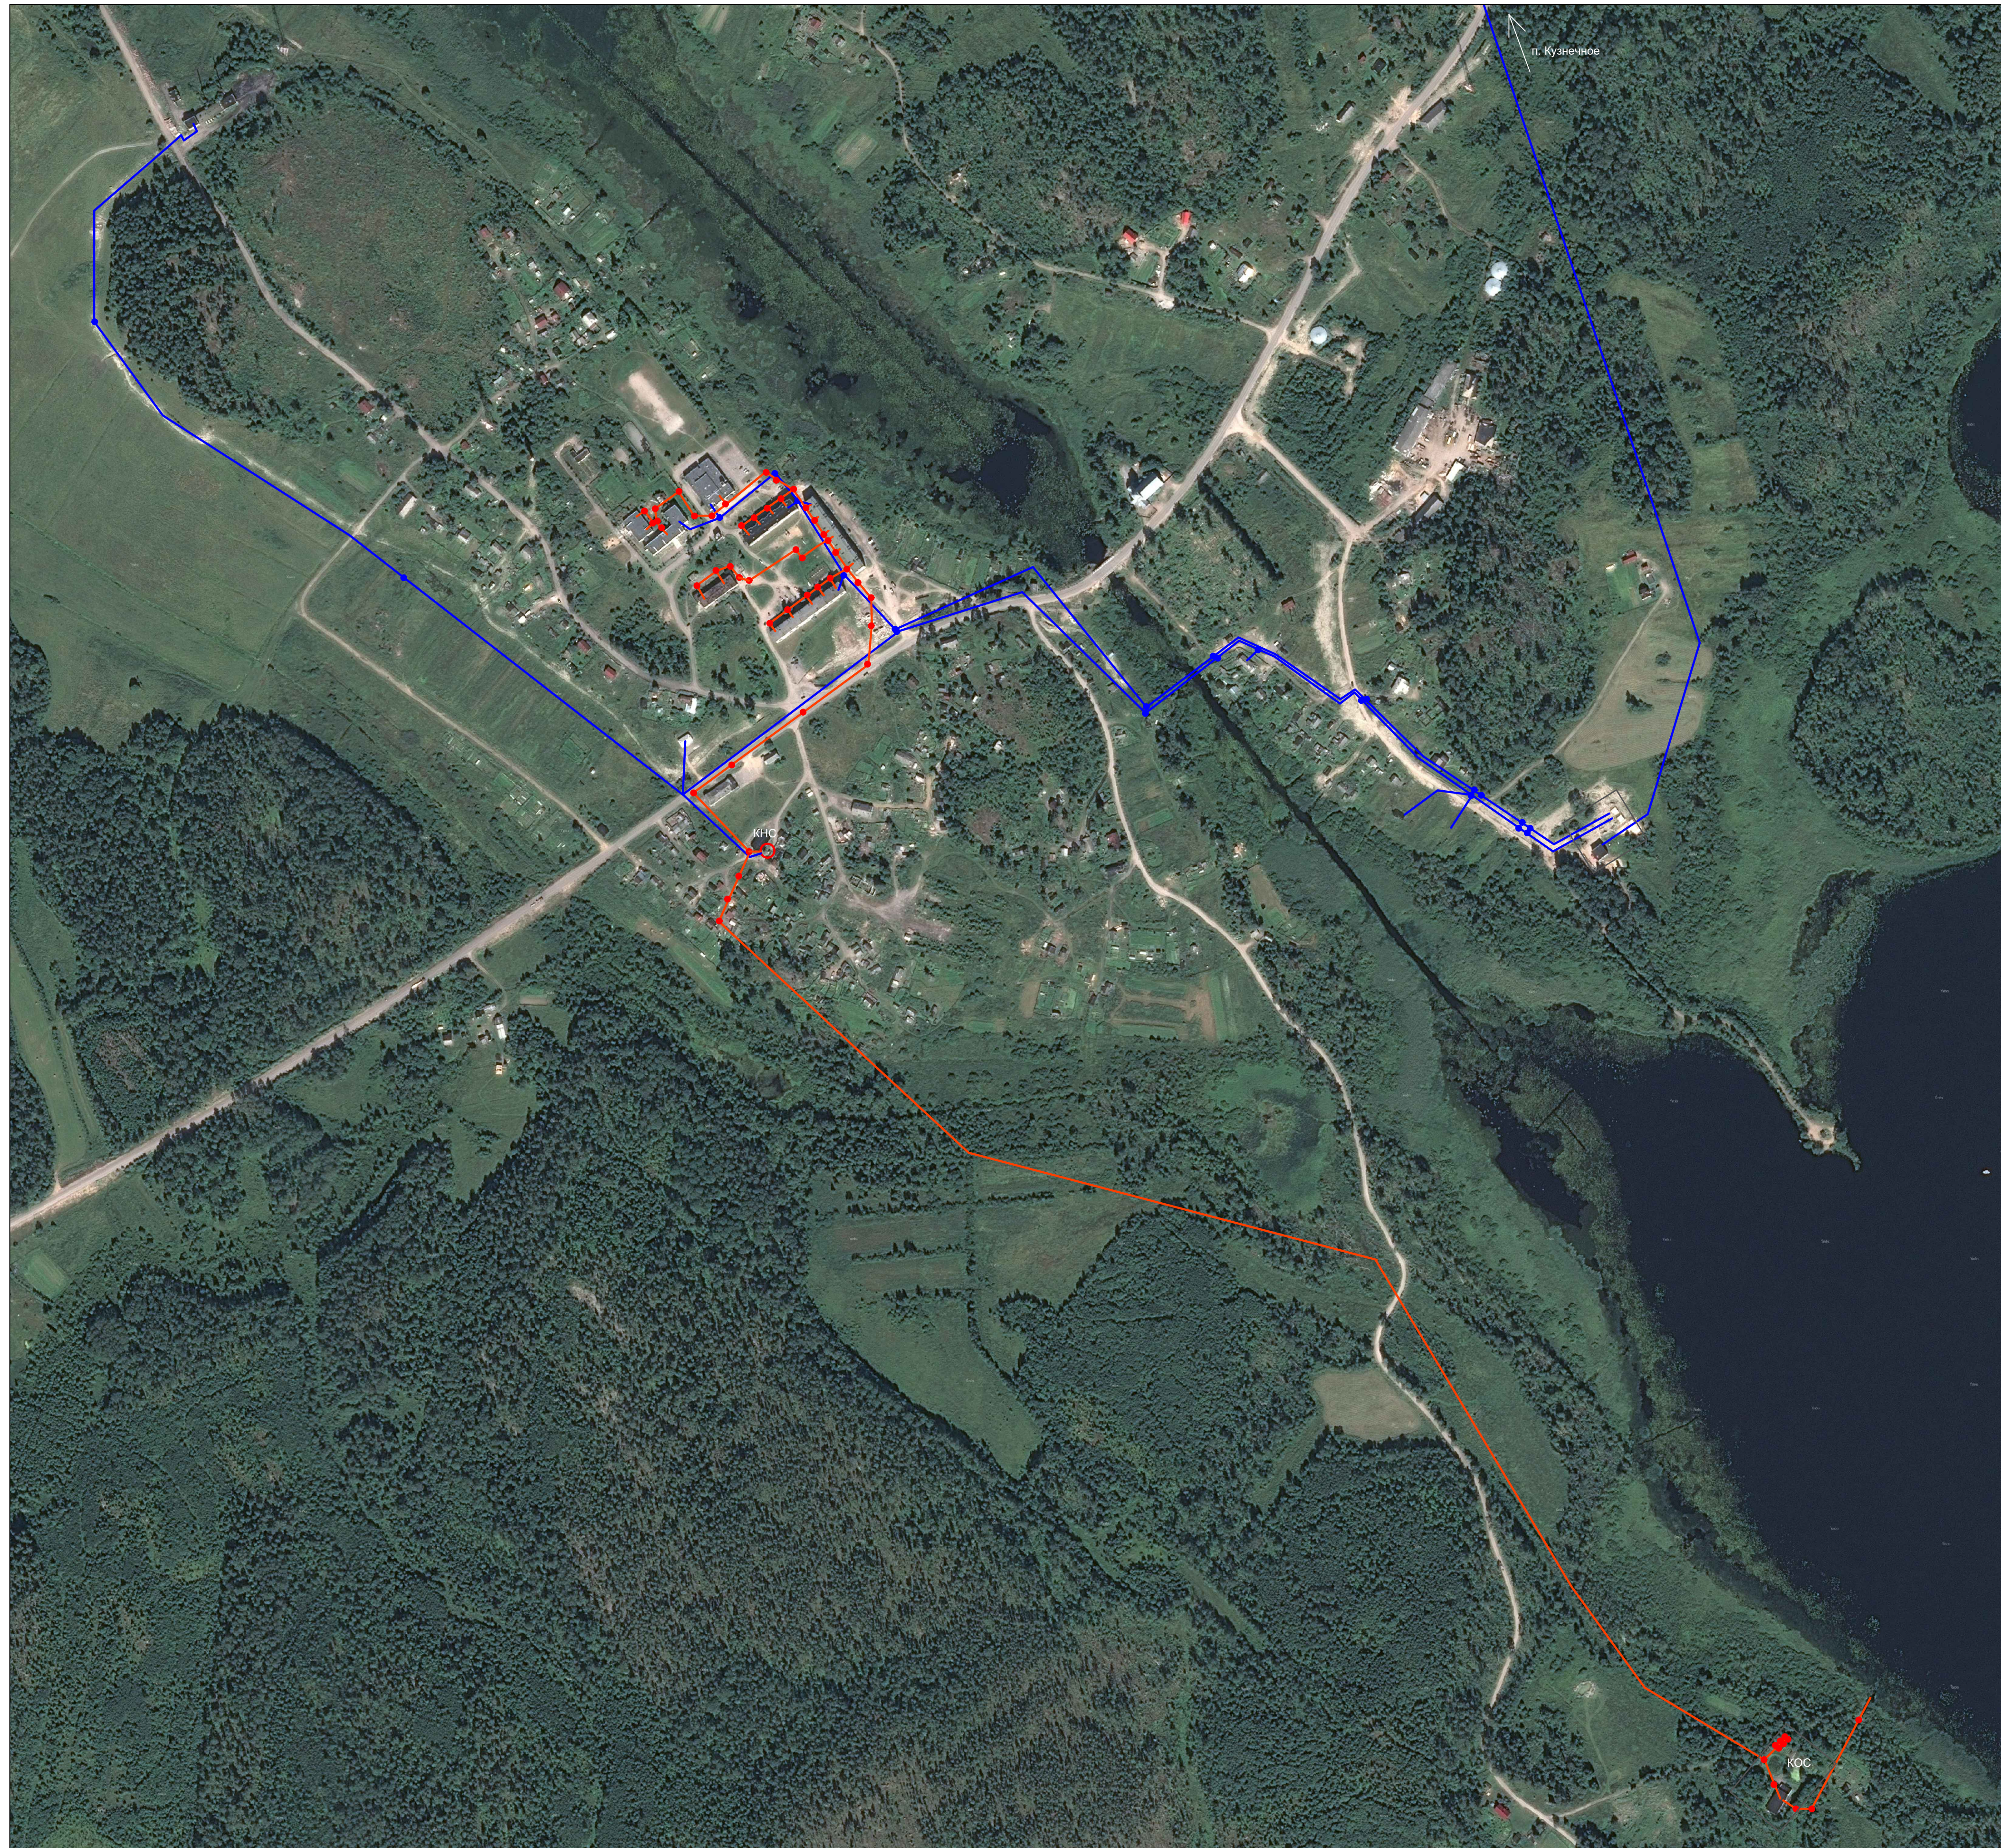


Схема водоснабжения и водоотведения п. Севастьяново фрагмент территории



Условные обозначения инженерных сетей, сооружений

- Существующие водопроводные сети
- Существующие канализационные сети
- ⊙ Существующее водозаборное сооружение
- △ Пожарный гидрант
- Колонка

Схема водоснабжения и водоотведения территории Севастьяновского сельского поселения Приозерского муниципального района Ленинградской области						Стадия	Лист	Листов
Изм.	Копуч	Лист	№ уч	Подпись	Дата		1	3
Разработал	Жданов В.В.							
Ген директор	Малыш К.Н.							
Обозначение планируемой сети объектов централизованного водоснабжения, планируемых к возведению в п.Севастьяново						ООО "Интерстрой"		