


Схема водоснабжения и водоотведения территории Севастьяновского сельского поселения Приозерского муниципального района Ленинградской области


Обозначение объектов нецентрализованного водоснабжения, планируемых к возведению в п. Берёзово




Обозначение объектов нецентрализованного водоснабжения, планируемых к возведению в п. Шушино

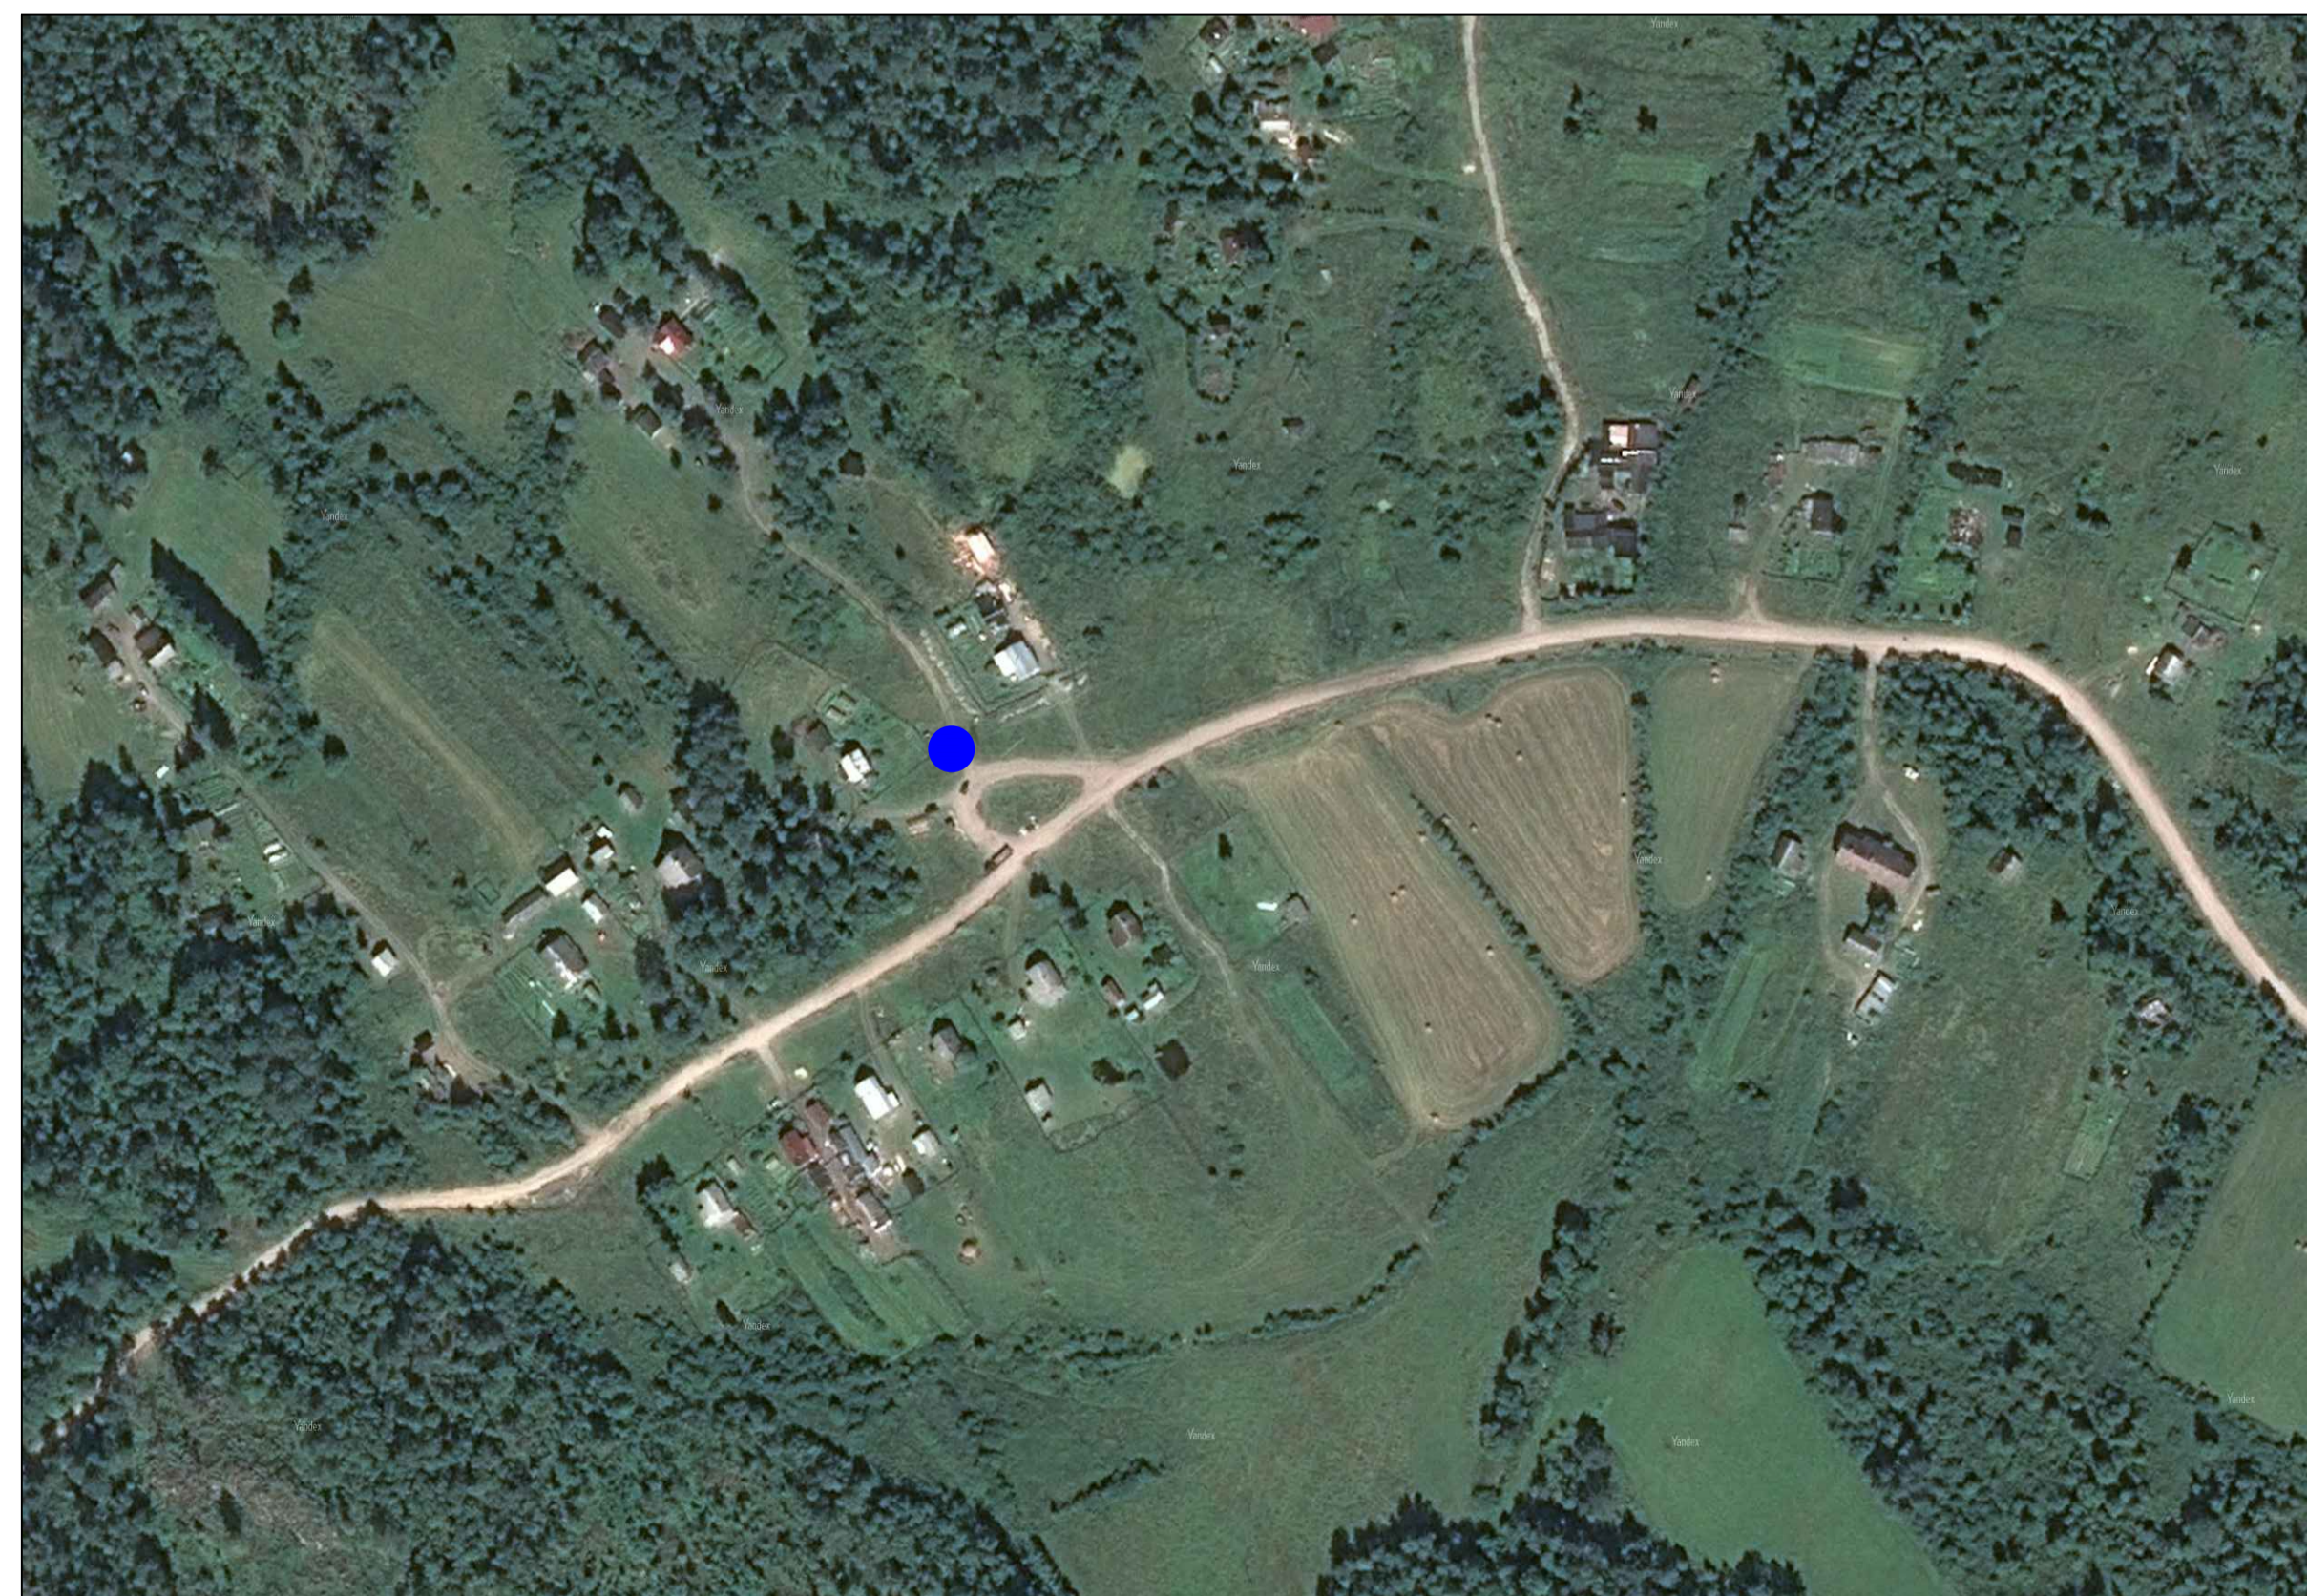

Обозначение объектов нецентрализованного водоснабжения, планируемых к возведению в п. Заветное

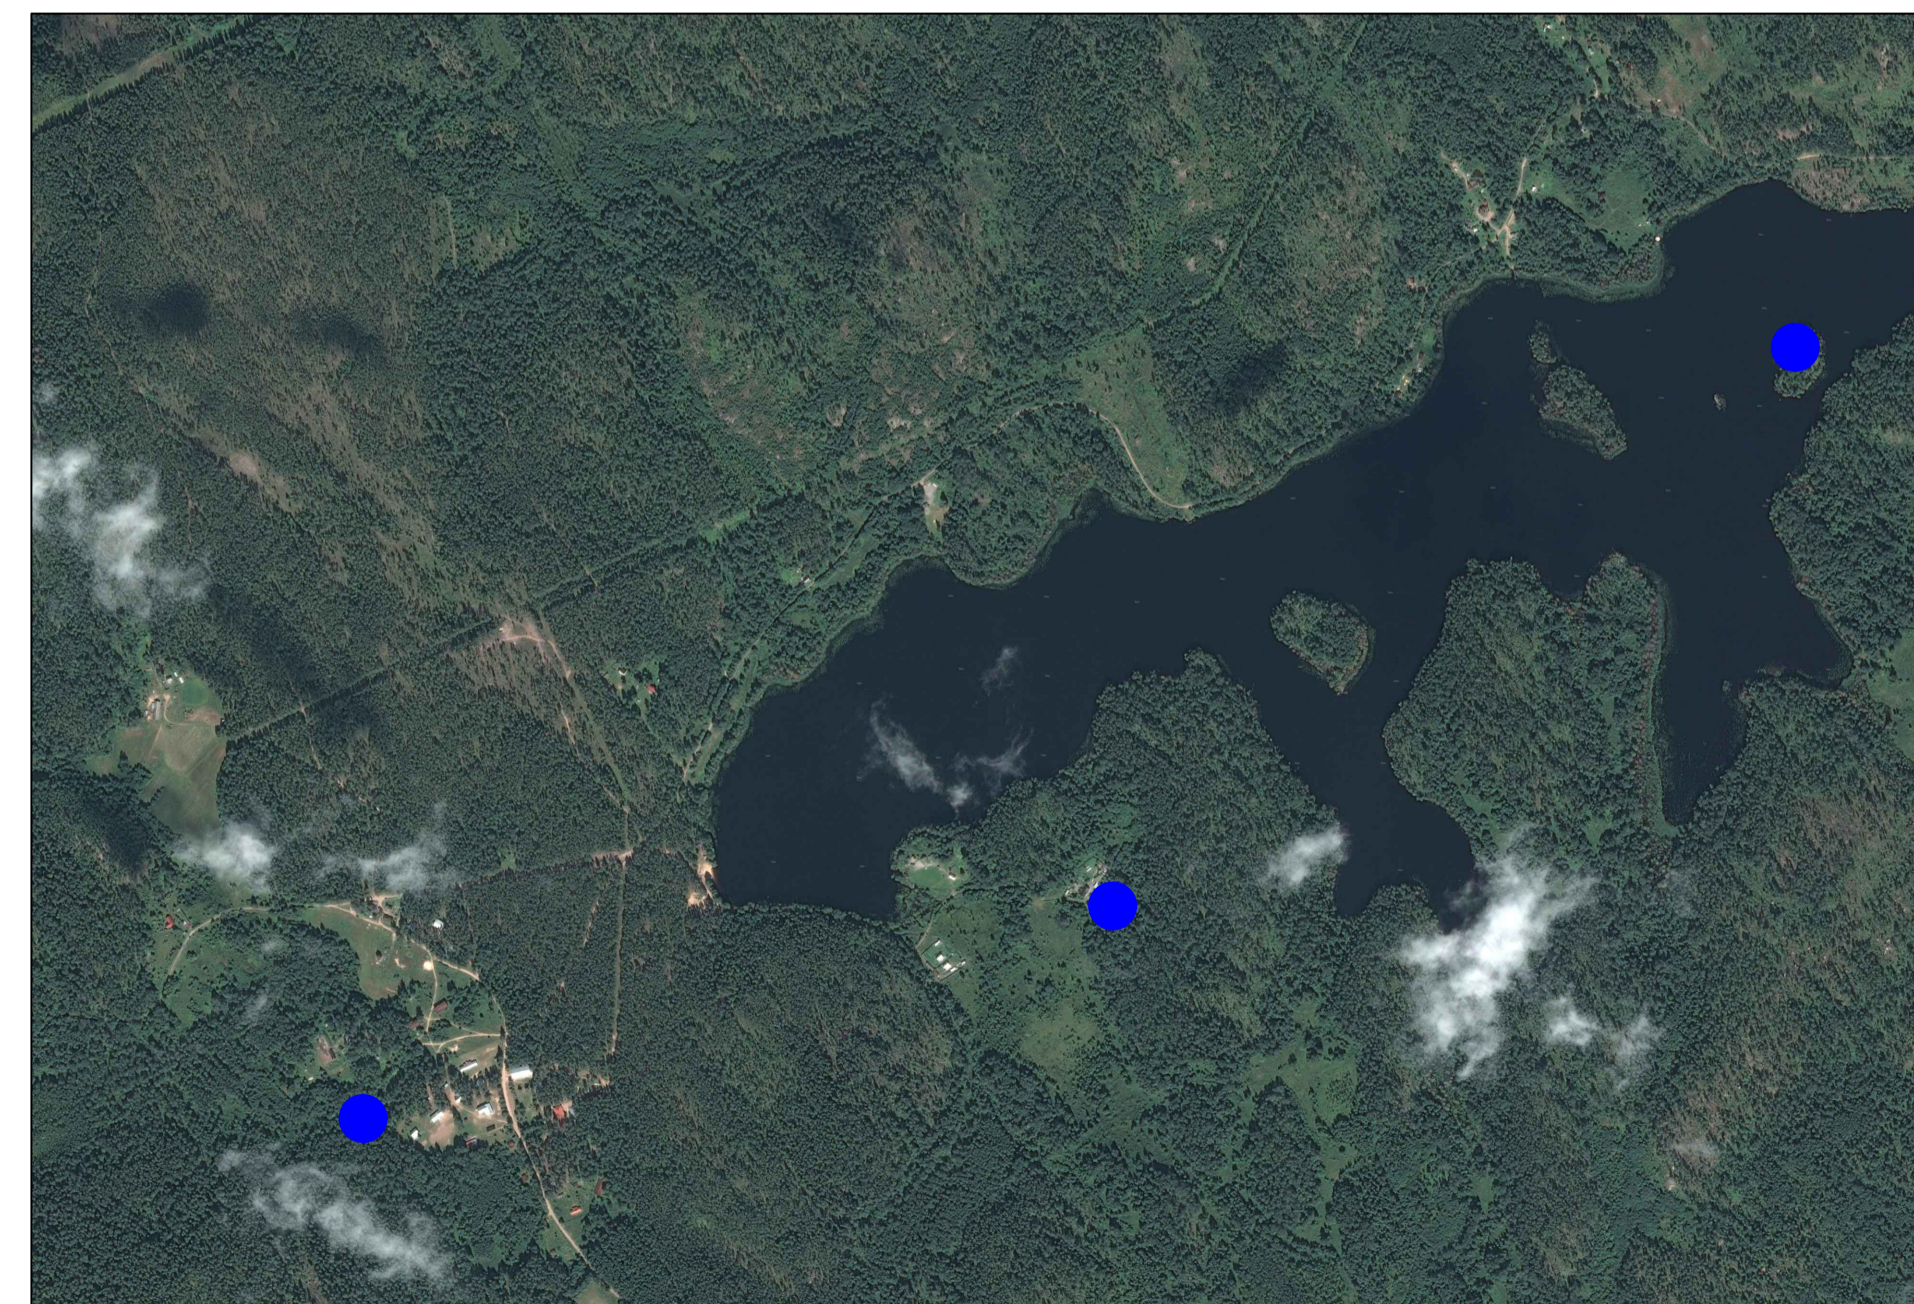

Обозначение объектов нецентрализованного водоснабжения, планируемых к возведению в п. Яровое

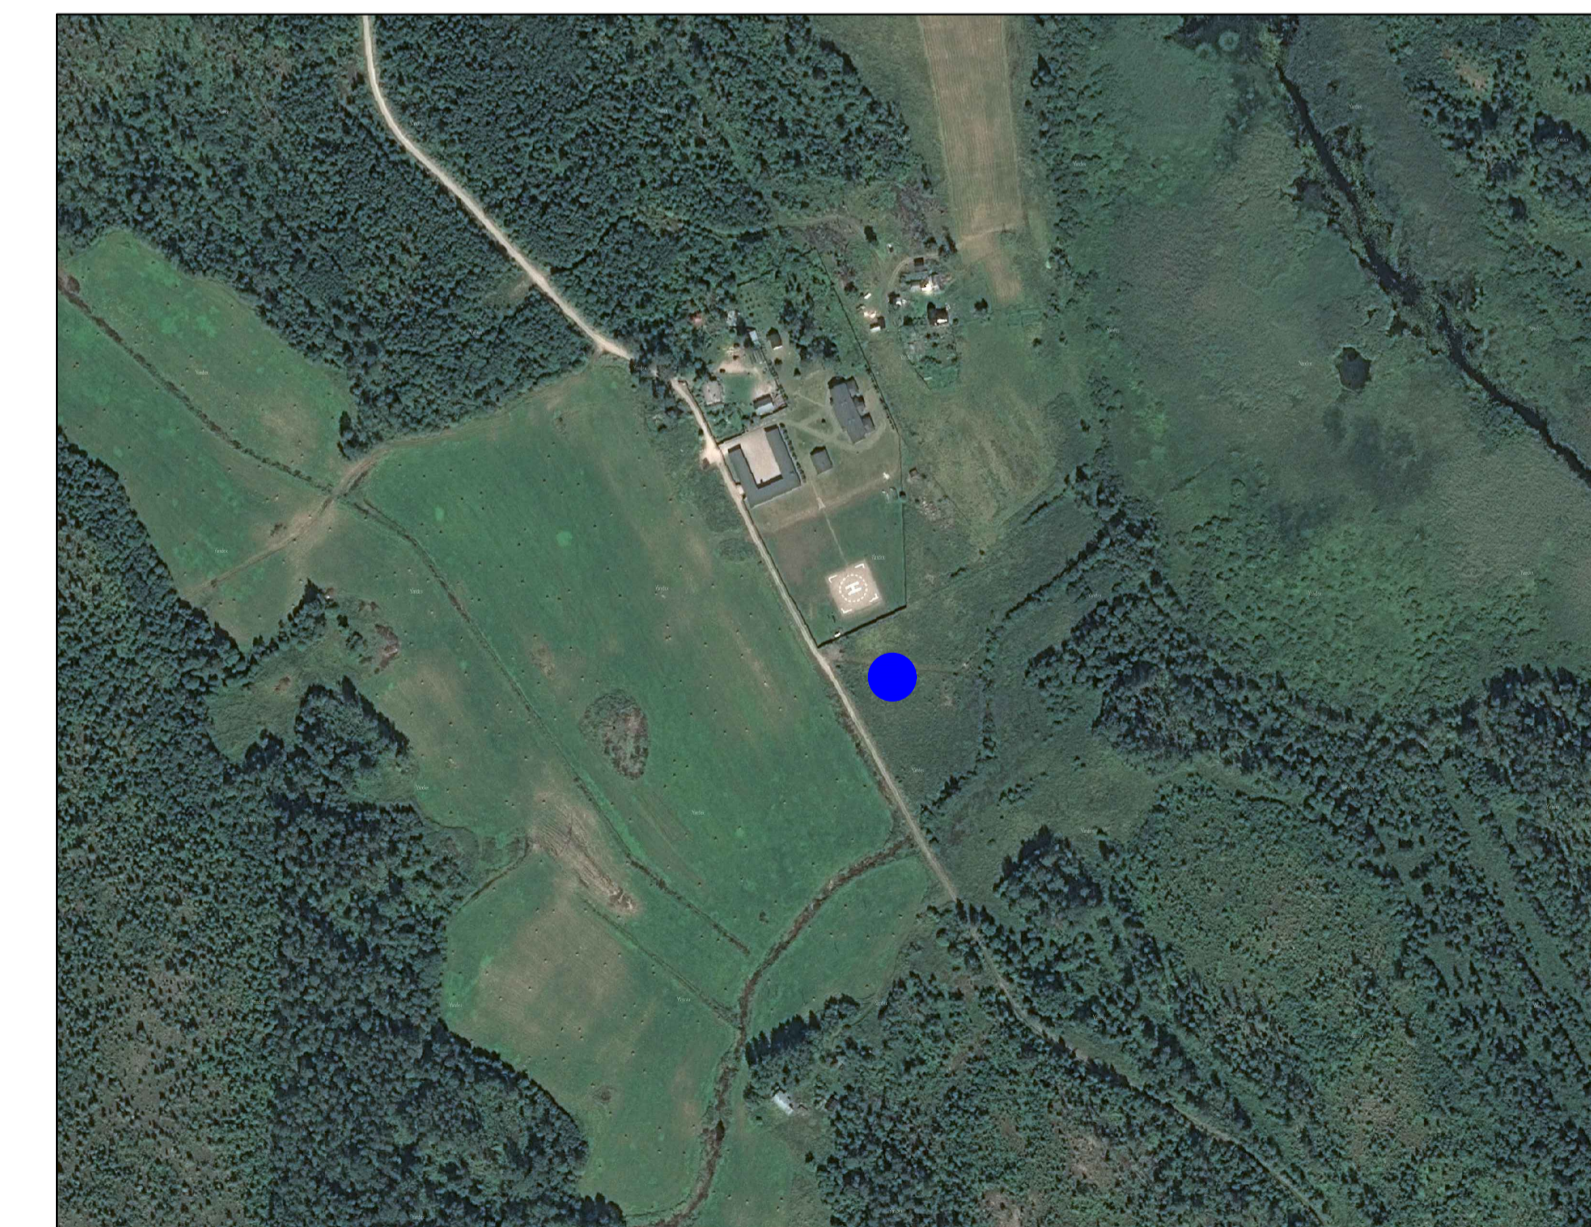

 Планируемый объект нецентрализованного водоснабжения

Схема водоснабжения и водоотведения территории Севастьяновского сельского поселения Приозерского муниципального района Ленинградской области						Стадия	Лист	Листов
Изм.	Жопуч	Лист	№ уч	Подпись	Дата			
Разработал	Жданов В.В.						2	3
Ген. директор	Мамачи К.Н.							
Обозначение объектов нецентрализованного водоснабжения, планируемых к возведению						ООО "Интерстрой"		