

Документация по планировке территории объекта

«Строительство и реконструкция участков автомобильной дороги от Санкт-Петербурга через Приозерск, Сортавалу до Петрозаводска. Реконструкция автомобильной дороги А-121 «Сортавала» - Санкт-Петербург-Сортавала - автомобильная дорога Р-21 «Кола» на участке км 131+200 - км 153+850, Ленинградская область»



Том 4


ПРОЕКТ МЕЖЕВАНИЯ ТЕРРИТОРИИ. МАТЕРИАЛЫ ПО ОБОСНОВАНИЮ

Раздел 7

Строительство и реконструкция участков автомобильной дороги от Санкт-Петербурга через Приозерск, Сортавалу до Петрозаводска. Реконструкция автомобильной дороги А-121 «Сортавала» - Санкт-Петербург-Сортавала - автомобильная дорога Р-21 «Кола» на участке км 131+200 - км 153+850, Ленинградская область

Номер тома	Обозначение	Наименование	Примечания
Том 1	193-17-102017-ДПТ.1	Проект планировки территории Основная (утверждаемая) часть	
		Раздел 1. Проект планировки территории. Графическая часть	
		Раздел 2. Положение о размещении линейных объектов	
Том 2	193-17-102017-ДПТ.2	Проект планировки территории Обосновывающая часть	
		Раздел 3. Материалы по обоснованию проекта планировки территории. Графическая часть	
		Раздел 4. Материалы по обоснованию проекта планировки территории. Пояснительная записка	
Том 3	193-17-102017-ДПТ.3	Проект межевания территории Основная (утверждаемая) часть	
		Раздел 5. Чертеж межевания территории	
		Раздел 6. Пояснительная записка	
Том 4	193-17-102017-ДПТ.4	Материалы по обоснованию проекта межевания территории	
		Раздел 7. Чертеж обоснования проекта межевания территории	
		Раздел 8. Пояснительная записка	
Том 5	193-17-102017-ДПТ.5	Схема планировочной организации земельных участков	

Взам. инв. №	Подп. и дата									
Инв. № подл.							СП			
	Изм.	Кол.уч.	Лист	№ док.	Подпи	Дата	СОСТАВ ПРОЕКТНОЙ ДОКУМЕНТАЦИИ	Стадия	Лист	Листов
	Разработал	Жданов				01.19		РД		1
	Проверил	Выглова				01.19		АО «ВАД» г. Вологда		

 

УСЛОВНЫЕ ОБОЗНАЧЕНИЯ:

- граница зоны планируемого размещения объекта капитального строительства федерального значения
- граница зоны планируемого размещения объекта капитального строительства федерального значения, подлежащих переносу (перустройству) из зон планируемого размещения линейных объектов
- граница существующей полосы отвода автомобильной дороги А-121, учтенная в государственном кадастре недвижимости
- зона размещения проектируемой придорожной полосы (согласно ФЗ №257 от 8 ноября 2007 г.), характерные точки
- береговая полоса, водоохранный зона
- красные линии, утвержденные в составе проекта планировки территории, характерные точки, их номера, номера линий
- линии отступа от красных линий в целях определения места допустимого размещения зданий, строений, сооружений
- оси дорог, улиц, проездов
- линии, обозначающие проектируемые улицы, дороги, проезды
- границы населенных пунктов
- границы сельских поселений
- границы охранных зон линий электропередачи, учтенные в государственном кадастре недвижимости
- снос (демонтаж) зданий, строений, сооружений
- границы образуемых и (или) измененных земельных участков, предназначенных для размещения автомобильной дороги общего пользования федерального значения, их условный кадастровый номер и номер на плане, их характерные точки
- границы образуемых и (или) измененных земельных участков и их частей в целях обеспечения реализации объекта, в том числе для изъятия и (или) временного занятия территории и (или) аренды, и (или) севентуа, их условный кадастровый номер и номер на плане, их кадастровые точки
- земельные участки, границы которых установлены в соответствии с требованиями государственного кадастра недвижимости, их кадастровые номера
- границы лесных кварталов, их номера
- границы кадастровых кварталов, их номера

ИНЖЕНЕРНЫЕ СЕТИ И СООРУЖЕНИЯ


- опоры освещения
- электроснабжение
- наружное освещение
- перекрестное устройство линий электропередачи
- перекрестное устройство сетей связи
- перекрестное водопровода
- АСУД, футляр, наземный элемент
- рекультивация участков существующей автодороги
- откосы проектируемой автомобильной дороги
- водоточные каналы
- водосбросы
- трубы проектируемые
- очистные сооружения
- топографическая съемка
- пешеходные дорожки

КАТЕГОРИИ ЗЕМЕЛЬ

- земли сельскохозяйственного назначения
- земли населенных пунктов
- земли промышленности, энергетики, транспорта, связи, радиотелевизионной, телекоммуникационной, земель для обеспечения космической деятельности, земли обороны, безопасности и земли иного специального назначения
- земли лесного фонда
- земли особо охраняемых территорий и объектов
- земельные участки, сведения о которых содержатся в ЕГРН категории земель не установлена
- земли лесного фонда по свидетельству о праве собственности Российской Федерации на Приозерское лесничество, земли сельскохозяйственного назначения по данным ЕГРН

Схема расположения листов

10 10.1 10.2 221.6 221.

 

УСЛОВНЫЕ ОБОЗНАЧЕНИЯ:

УСЛОВНЫЕ ОБОЗНАЧЕНИЯ:

- граница зоны планируемого размещения объекта капитального строительства федерального значения
- границы зон планируемого размещения объекта капитального строительства федерального значения, подлежащих переносу (перустройке) из зон планируемого размещения линейных объектов
- граница существующей полосы отвода автомобильной дороги А-121, утвещенная в государственном кадастре недвижимости
- зона размещения проектируемой придорожной полосы (согласно ФЭ №257 от 8 ноября 2007 г.), характерные точки
- береговая полоса, водоохранная зона
 - красные линии, утвержденные в составе проекта планировки территории, характерные точки, их номера, номера линий
 - линии отступа от красных линий в целях определения места допустимого размещения зданий, строений, сооружений
 - оси дорог, улиц, проездов
 - линии, обозначающие проектируемые улицы, дороги, проезды
 - границы населенных пунктов
 - границы сельских поселений
 - границы охранных зон линий электропередачи, учтенные в государственном кадастре недвижимости
 - снос (демонтаж) зданий, строений, сооружений
 - границы образуемых и (или) изменяемых земельных участков, предназначенных для размещения автомобильной дороги общего пользования федерального значения, их условный кадастровый номер и номер на плане, их характерные точки
 - границы образуемых и (или) изменяемых земельных участков и их частей в целях обеспечения реализации объекта, в том числе для изыятия и (или) временного занятия территории и (или) аренды, и (или) сервитута; их условный кадастровый номер и номер на плане, их характерные точки
 - земельные участки, границы которых установлены в соответствии с требованиями государственного кадастра недвижимости, их кадастровые номера
 - границы лесных кварталов, их номера
 - границы кадастровых кварталов, их номера


ИНЖЕНЕРНЫЕ СЕТИ И СООРУЖЕНИЯ

- опоры освещения
- электроснабжение наружного освещения
- переустройство линий электропередачи
- переустройство сетей связи
- переустройство водопровода
- АСУД, футляр, наземный элемент
- рекувитация участков существующей автодороги
- откосы проектируемой автомобильной дороги
- водотводные каналы
- водосборсы
- трубы проектируемые
- очистные сооружения
- топографическая съемка
- пешеходные дорожки



КАТЕГОРИИ ЗЕМЕЛЬ

- земли сельскохозяйственного назначения
- земли населенных пунктов
- земли промышленности, энергетики, транспорта, связи, радиосвязи, телевидения, информатики, земли для обеспечения космической деятельности, земли обороны, безопасности и земли иного специального назначения
- земли лесного фонда
- земли особо охраняемых территорий и объектов
- земельные участки, сведения о которых содержатся в ЕФРН категория земель не установлена
- земли лесного фонда по свидетельству о праве собственности Российской Федерации на Гроизовское лесничество;
- земли сельскохозяйственного назначения по данным ЕФРН

193/17/102017—ДП.3—1

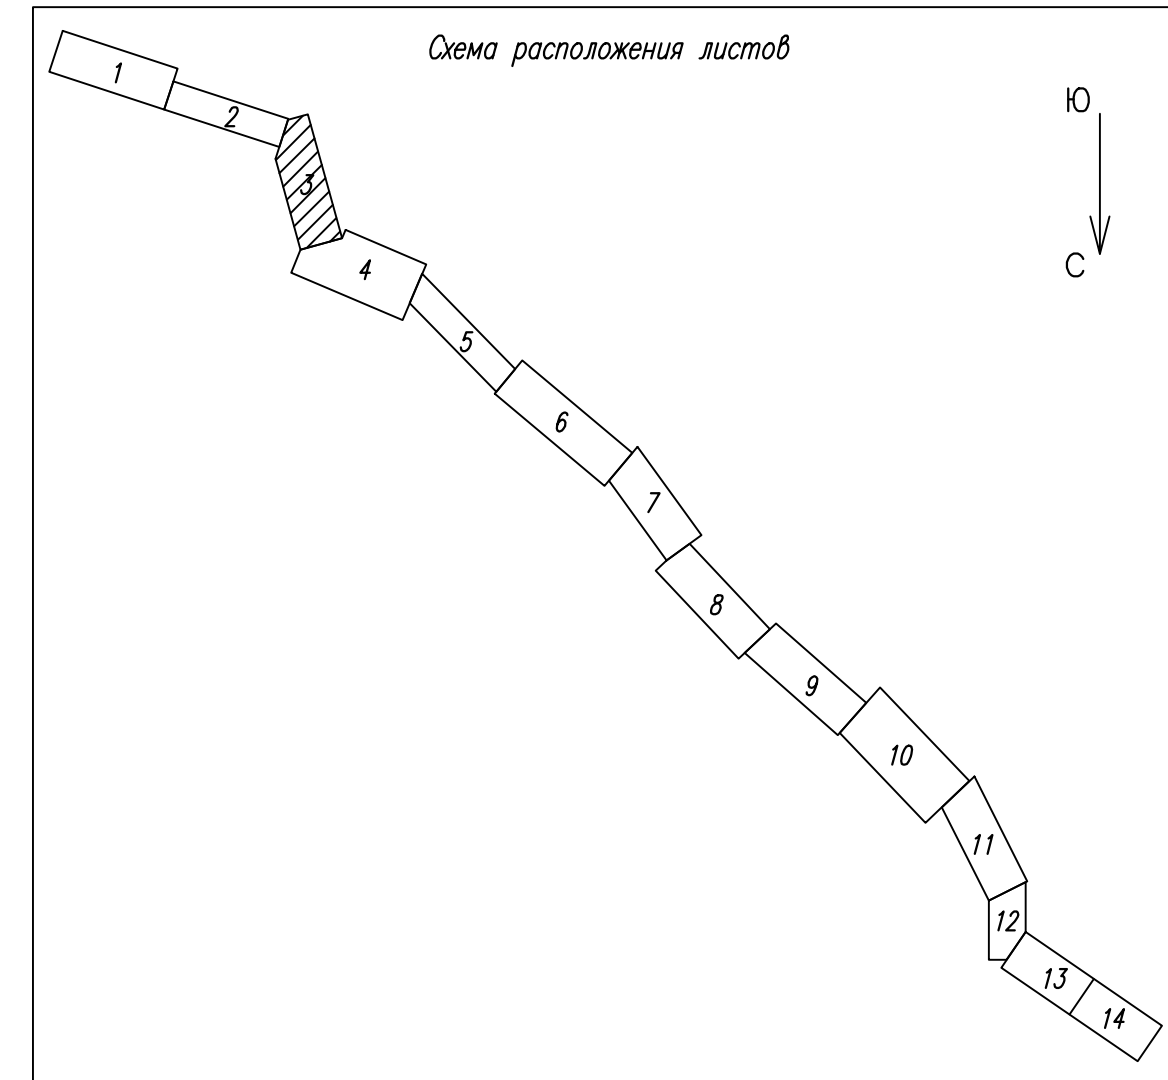

- Примечание:
- 1- Каталог координат красных линий приведен в приложении
 - 2- Каталог координат земельных участков приведен в приложении
 - 3- Каталог координат зон планируемого размещения объектов федерального значения приведен в приложении
 - 4- Перечень земельных участков, предназначенных для строительства объекта, приведен в приложении
- Технологический слой №1 ПК189-36, №2 ПК201-60.00, №3 ПК292-50 №4 ПК19-60.00, №5 ПК31-00, №6 ПК262-86, застроенность на основании плана от Комитета по природным ресурсам ЛОУК №ЛН05/ЛНЕС/с от 27.04.2018 №966 с текнических слоев. Участки текнических слоев, конструктивные элементы которых выступают за полосу проектируемого отвода автомобильной дороги оформляются отдельно от ДПТ, по договоренности с ЛОУК №ЛН05/ЛНЕС/с.

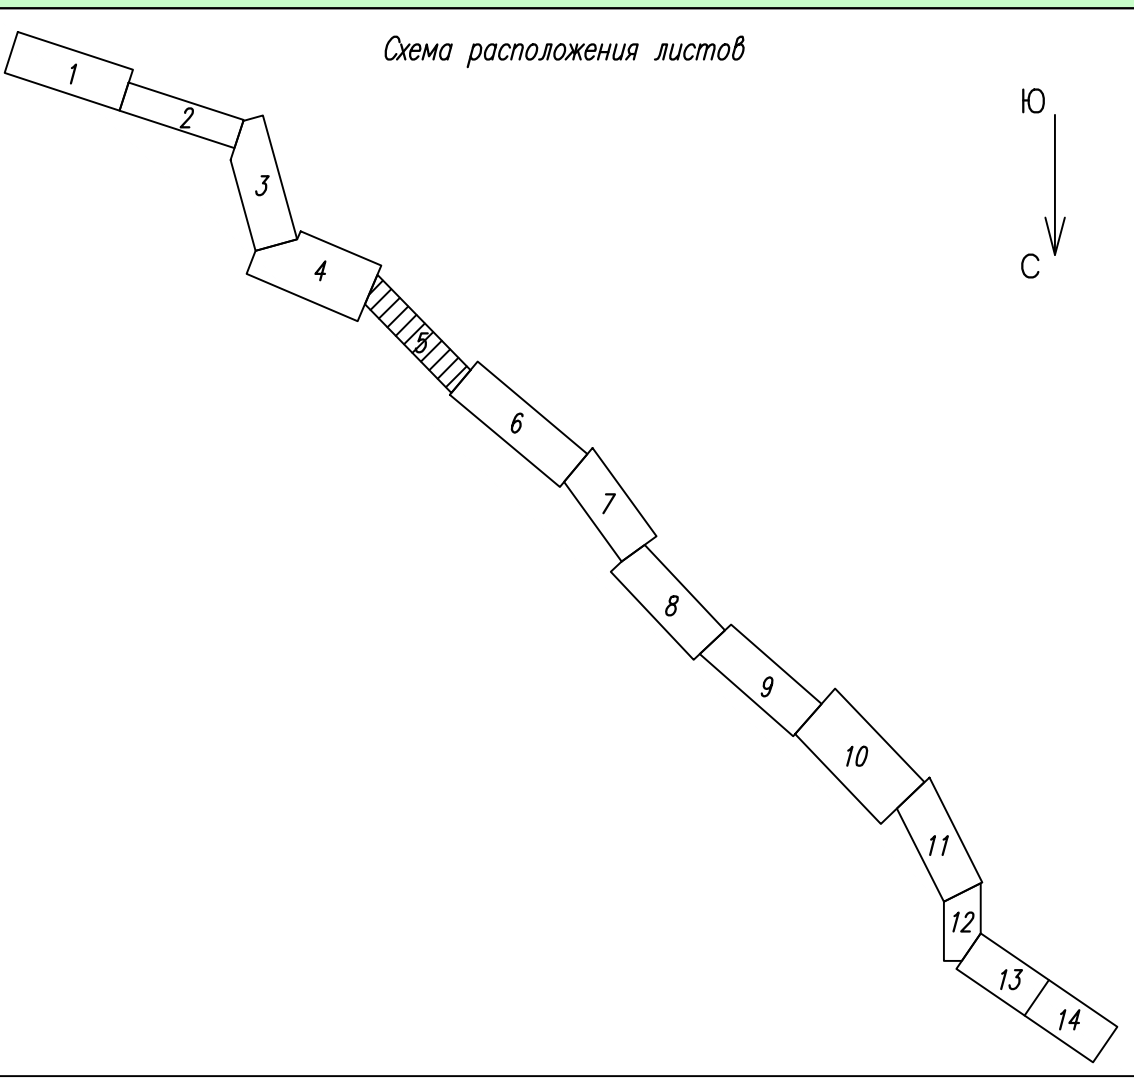 

Примечание:
1- Каталог координат красных линий приведен в приложении
2- Каталог координат зеленых участков приведен в приложении
3- Каталог координат зон планируемого размещения объектов федерального значения приведен в приложении
4- Перечень земельных участков, предназначенных для строительства объекта приведен в приложении
5- Технический съезд №1 ПК188+36.00, №2 ПК201+60.00, №3 ПК82+50.00, №4 ПК19+60.00, №5 ПК31+00, №6 ПК162+86.00
запроектированы на основании письма от Комитета по природным ресурсам ЛОПЗ «ЛЕНОБЛЕС» от 27.04.2018 №966 о технических съездах. Участки технических съездов, конструктивные элементы которых выступают за полосу проектируемого автодорожного формирования относятся к ДПП, по-договоренности с ЛОПЗ «ЛЕНОБЛЕС».

УСЛОВНЫЕ ОБОЗНАЧЕНИЯ:


- граница зоны планируемого размещения объекта капитального строительства федерального значения
- граница зоны планируемого размещения объекта капитального строительства федерального значения, подлежащих переносу (перустройству) из зон планируемого размещения линейных объектов
- граница существующей полосы отвода автомобильной дороги А-121, учтенная в государственном кадастре недвижимости
- зона размещения проектируемой придорожной полосы (согласно ФЗ №257 от 8 ноября 2007 г.), характерные точки
- береговая полоса, водоохранная зона
- красные линии, утвержденные в составе проекта планировки территории, характерные точки, их номера, номера линий
- линии отступа от красных линий в целях определения места допустимого размещения зданий, строений, сооружений
- оси дорог, улиц, проездов
- линии, обозначающие проектируемые улицы, дороги, проезды
- границы населенных пунктов
- границы сельских поселений
- границы охранных зон линий электропередачи, учтенные в государственном кадастре недвижимости
- снос (демонтаж) зданий, строений, сооружений
- границы образуемых и (или) изменяемых земельных участков, предназначенных для размещения автомобильной дороги общего пользования федерального значения, их условный кадастровый номер и номер на плане, их характерные точки
- границы образуемых и (или) изменяемых земельных участков и их частей в целях обеспечения реализации объекта, в том числе для изъятия и (или) временного занятия территории и (или) аренды, и (или) сервитута, их условный кадастровый номер и номер на плане, их характерные точки
- земельные участки, границы которых установлены в соответствии с требованиями государственного кадастра недвижимости, их кадастровые номера
- границы лесных кварталов, их номера
- границы кадастровых кварталов, их номера

ИНЖЕНЕРНЫЕ СЕТИ И СООРУЖЕНИЯ

- опоры освещения
- электроснабжение
- наружного освещения
- перустройство линий электропередачи
- перустройство сетей связи
- перустройство водопровода
- АСУДД, футляр, наземный элемент
- рекультивация участков существующей автодороги
- откосы проектируемой автомобильной дороги
- водотводные каналы
- водосбросы
- трубы проектируемые
- очистные сооружения
- топографическая съемка
- пешеходные дорожки

КАТЕГОРИИ ЗЕМЕЛЬ

- земли сельскохозяйственного назначения
- земли населенных пунктов
- земли промышленности, энергетики, транспорта, связи, радиовещания, телевидения, информатики, земли для обеспечения космической деятельности, земли обороны, безопасности и земли иного специального назначения
- земли лесного фонда
- земли особо охраняемых территорий и объектов
- земельные участки, сведения о которых содержатся в ЕГРН, категория земель не установлена

 

- ### УСЛОВНЫЕ ОБОЗНАЧЕНИЯ:

- граница зоны планируемого размещения объекта капитального строительства федерального значения

- граница зоны планируемого размещения объекта капитального строительства федерального значения, подлежащая пересмотру (пересурову) из зон планируемого размещения линейных объектов

- граница существующей полосы отвода автомобильной дороги А-121, участки в государственном кадастре недвижимости

- зона размещения проектируемой федеральной дороги (согласно ФЗ №207 от 6 ноября 2007 г.), характерные точки

- береговая полоса, водохранилищная зона

- красные линии, утвержденные в составе проекта планировки территории, кадастровые линии, их номера, номера линий

- линии отступа от красных линий в целях определения места допустимого размещения зданий, строений, сооружений

- оси дорог, улиц, проездов

- линии, обозначающие проектируемые улицы, дороги, проезды

- границы насаженных пунктов

- границы лесных посадок

- границы орошения или линий электропередач, указанные в государственном кадастре недвижимости

- сцен (демонты) зданий, строений, сооружений

- границы объектов и (или) изменяемых земельных участков, предназначенных для размещения автомобильной дороги общего пользования федерального значения, их условный кадастровый номер и номер на плане, их кадастровые точки

- границы объектов и (или) изменяемых земельных участков и их частей в составе зон (или частей зон) для размещения объектов (или объектов временного характера) территории и (или) земель, и (или) орошения; их условный кадастровый номер и номер на плане, их кадастровые точки

- земельные участки, границы которых устанавливаются в соответствии с требованиями государственного кадастра недвижимости, их кадастровые номера

- границы лесных кварталов, их номера

- границы кадастровых кварталов, их номера

ИНЖЕНЕРНЫЕ СЕТИ И СООРУЖЕНИЯ

- опоры освещения

- откосы проектируемой автомобильной дороги

- электросети освещения

- водопроводные каналы

- перекрестки линий электропередач

- водоемы

- перекрестки сетей связи

- трубы проектируемые

- перекрестки водопровода

- оросительные сооружения

- АСУД, фидеры, наземный элемент

- почвенная сыма

- демонтажные участки существующей автодороги

- топографические данные

- телеграфные сооружения

- телеграфные сооружения
- ### КАТЕГОРИИ ЗЕМЕЛЬ

- земли сельскохозяйственного назначения


- земли населенных пунктов


- земли промышленности, энергетики, транспорта, связи, радиотелевидения, телевидения, информатики, земли для обеспечения космической деятельности, земли обороны, безопасности и земли иного специального назначения

- земли лесного фонда


- земли особо охраняемых территорий и объектов

- земельные участки, сведения о которых одобрены в ЕГРН

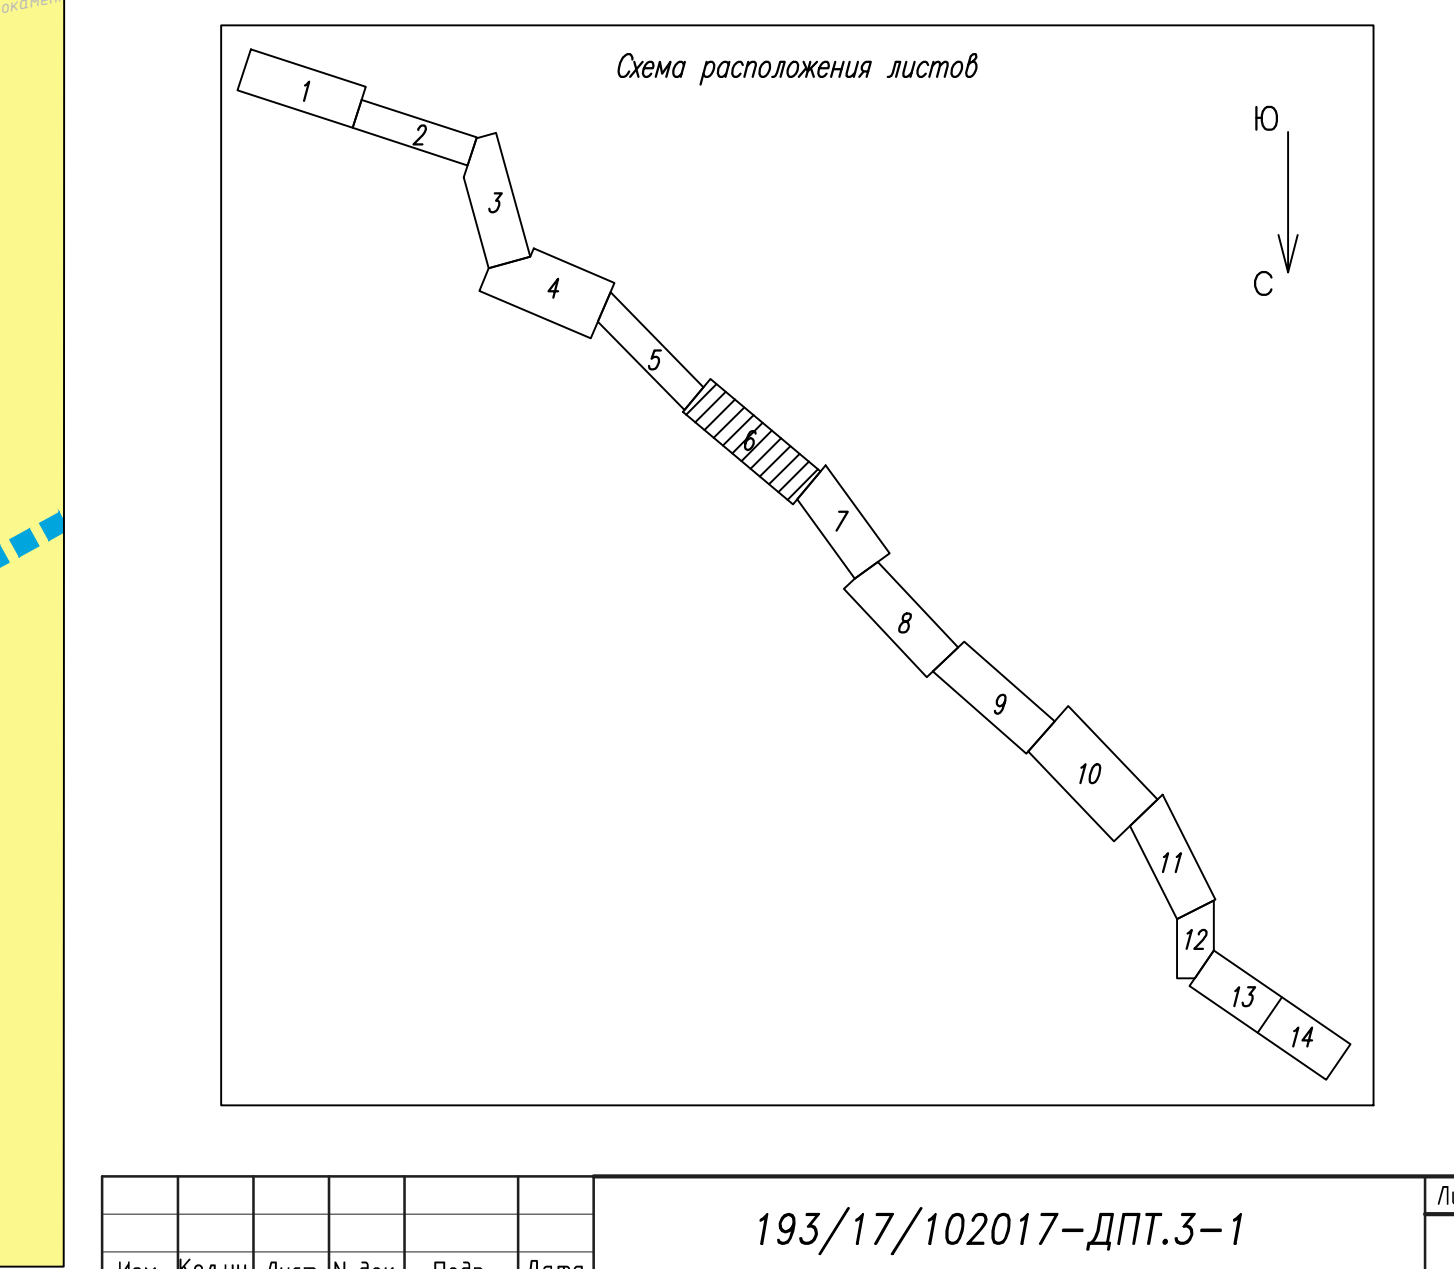

 

Примечание:
1- Каталог координат красных линий приведен в приложении
2- Каталог координат земельных участков приведен в приложении
3- Каталог координат зоны планируемого размещения объекта федерального значения приведен в приложении
4- Перечень земельных участков, предельных для строительства объекта приведен в приложении
5- Технический чертеж на основании плана от Компании по приобретению ЛОУКЗ «ЛЕНОБЛЕС» от 27.04.2018 №366 о технических съездах. Участки технических съездов, конструктивные элементы которых выступают за полосу проектируемого отвода автомобильной дороги формируются отдельно от ДПТ, по договоренности с ЛОУКЗ «ЛЕНОБЛЕС».

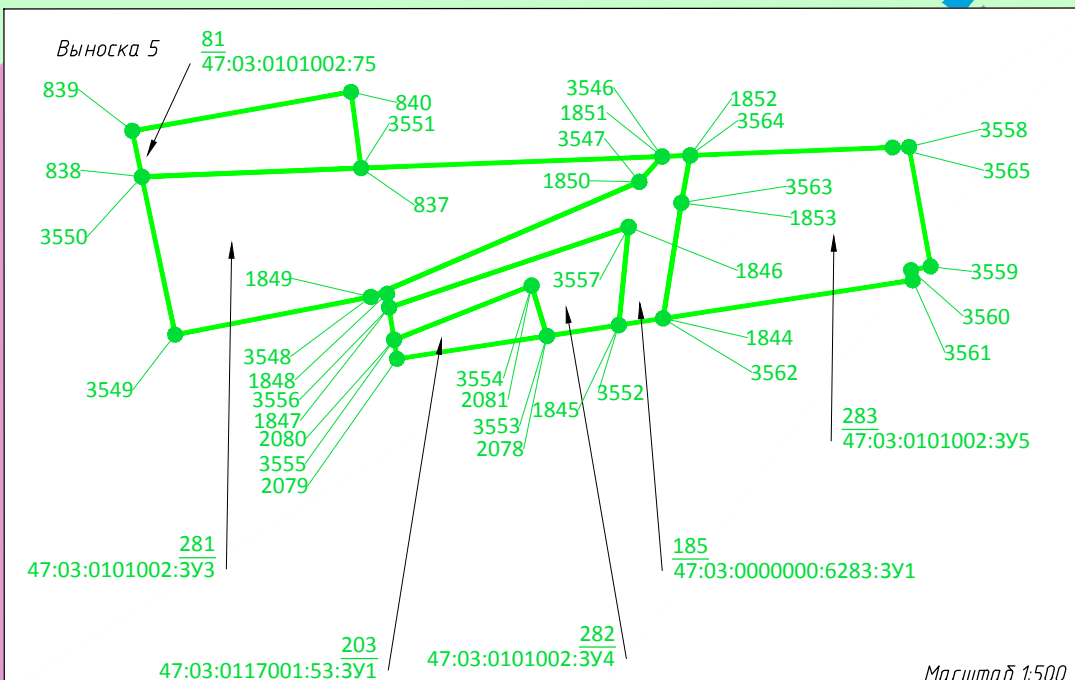

УСЛОВНЫЕ ОБОЗНАЧЕНИЯ:

- граница зоны планируемого размещения объекта капитального строительства федерального значения
- граница зоны планируемого размещения объекта капитального строительства федерального значения (перустройство) из зоны планируемого размещения линейных объектов
- граница существующей полосы отвода автомобильной дороги А-121, учтенная в государственном кадастре недвижимости
- зона размещения проектируемой придорожной полосы (согласно ФЗ №257 от 8 ноября 2007 г.), характерные точки
- береговая полоса, водоохранная зона
- красные линии, утвержденные в составе проекта планировки территории, характерные точки, их номера, номера линий
- линии отступа от красных линий в целях определения места допустимого размещения зданий, строений, сооружений
- оси дорог, улиц, проездов
- линии, обозначающие проектируемые улицы, дороги, проезды
- границы населенных пунктов
- границы сельских поселений
- границы охранных зон линий электропередачи, учтенные в государственном кадастре недвижимости
- снос (демонтаж) зданий, строений, сооружений
- границы образуемых и (или) изменяемых земельных участков, предназначенных для размещения автомобильной дороги общего пользования федерального значения, их условный кадастровый номер и номер на плане, их характерные точки
- границы образуемых и (или) изменяемых земельных участков и их частей в целях обеспечения реализации объекта, в том числе для изъятия и (или) временного занятия территории и (или) аренды, и (или) сервитута, их условный кадастровый номер и номер на плане, их характерные точки
- земельные участки, границы которых установлены в соответствии с требованиями государственного кадастра недвижимости, их кадастровые номера
- границы лесных кварталов, их номера

ИНЖЕНЕРНЫЕ СЕТИ И СООРУЖЕНИЯ

- опоры освещения
- электроснабжение
- наружное освещение
- перустройство линий электропередачи
- перустройство сетей связи
- перустройство водопровода
- АСУДД, футляр, наземный элемент
- регулирующие устройства существующей автодороги
- откосы проектируемой автомобильной дороги
- водоточные каналы
- водосбросы
- трубы проектируемые
- очистные сооружения
- топографическая съемка
- пешеходные дорожки

КАТЕГОРИИ ЗЕМЕЛЬ


- земли сельскохозяйственного назначения
- земли населенных пунктов
- земли промышленности, энергетики, транспорта, связи, радиовещания, телевидения, информатики, земли для обеспечения космической деятельности, земли обороны, безопасности и земли иного специального назначения
- земли лесного фонда
- земли особо охраняемых территорий и объектов
- земельные участки, сведения о которых содержатся в ЕФРН
- категория земель не установлена

Орна расположения листов

Изм.	Кол.	Лист	№ док.	Подп.	Дата

193/17/102017-ДПТ.3-1

1

 

Примечание:

1. Каталог координат красных линий приведен в приложении
2. Каталог координат земельных участков приведен в приложении
3. Каталог координат земель планируемого размещения объектов федерального значения приведен в приложении
4. Перечень земельных участков, предназначенных для строительства объектов федерального значения приведен в приложении


Технологический сайт №1 ПГК89-86-06 ПГК87-66-06 ПГК83-50-94 ПГК81-68-06 ПГК81-63-06, №6 ПГК82-86-06
 и технологические участки на территории населенного пункта по природным ресурсам ПГК89-86-06, ПГК87-66-06, от
 27.04.2018 №466 по техническим сведениям. Участки технических сайтов, конструктивные элементы которых
 выступают за полосу проектного отвода автомобильной дороги оформляются отдельно от ДПТ,
 по-договорности с ПЛКЭС «ПЕНСКОБЛЕМ».


УСЛОВНЫЕ ОБОЗНАЧЕНИЯ:

	- границы зоны планировочного размещения объекта капитального строительства федерального значения
	- границы зоны планировочного размещения объекта капитального строительства федерального значения, подложных переносу (перестроению) из зоны планировочного размещения линейных объектов
	- границы существующей полосы отвода автомобильной дороги А-121, учтенная в государственном кадастре недвижимости
	- зона размещения проектной (продолженной) полосы (отсано ФЭ №257 от 6 ноября 2007 г.), характерные точки
	- береговая линия, водоохранная зона
	- красные линии, утвержденные в составе проекта планировки территории, характерные точки, их номера, номера линий
	- линии отступа от красных линий в целях определения места допустимого размещения зданий, строений, сооружений
	- оси дорог, улиц, проездов
	- линии, обозначающие проектируемые улицы, дороги, проезды
	- границы населенных пунктов
	- границы сельских поселений
	- границы охраняемых и (или) электроводов, учтённые в государственном кадастре недвижимости
	- онос (демонты) зданий, строений, сооружений
	- границы образуемых и (или) изменяемых земельных участков, предназначенных для размещения автомобильной дороги общего пользования федерального значения, их условный кадастровый номер и номер на плане, их характерные точки
	- границы образуемых и (или) изменяемых земельных участков и их частей в целях обеспечения реализации объекта, в том числе для изыскания и (или) временного заезда территории и (или) арцады, и (или) сервитута; их условный кадастровый номер, номер на плане, их характерные точки
	- земельные участки, границы которых установлены в соответствии с требованиями государственного кадастра недвижимости, их кадастровые номера
	- границы лесных кварталов, их номера
	- границы кадастровых кварталов, их номера

ИНЖЕНЕРНЫЕ СЕТИ И СООРУЖЕНИЯ	
	- опоры освещения
	- электроснабжения наружного освещения
	- переустройство линий электропередач
	- переустройство сетей связи
	- переустройство водопровода
	- АСУД, футляр, наземный элемент
	- реконструкция участков существующей автодороги
	- откосы проектируемой автомобильной дороги
	- водопроводные каналы
	- водосборы
	- трубы проектируемые
	- очистные сооружения
	- топографическая съемка
	- пешеходные дорожки

КАТЕГОРИИ ЗЕМЕЛЬ	
	- земли сельскохозяйственного назначения
	- земли населенных пунктов
	- земли промышленности, энергетики, транспорта, связи, радиовещания, телевидения, информатики, земли для обеспечения космической деятельности, земли обороны, безопасности и земли иного специального назначения
	- земли лесного фонда
	- земли особо охраняемых территорий и объектов
	- земельные участки, сведения о которых содержатся в ЕГРН категории земель не установлена

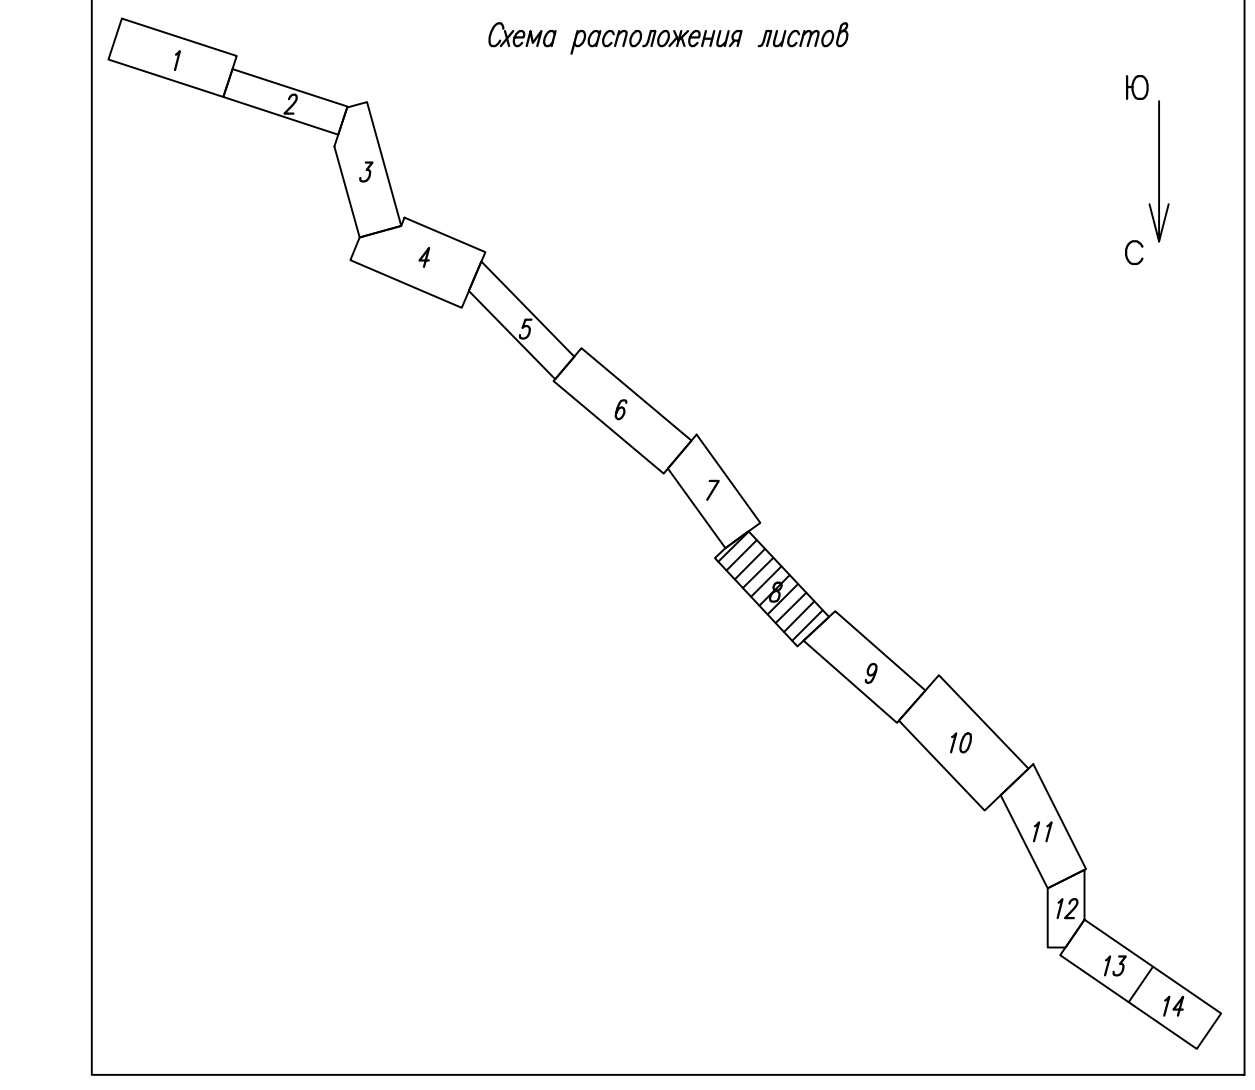

 



Примечание:
1- Кадастровые координаты красных линий приведены в приложении
2- Кадастровые координаты земельных участков приведены в приложении
3- Кадастровые координаты зон планируемого размещения объектов федерального значения приведены в приложении
4- Перечень земельных участков, подлежащих для строительства объектов федерального значения
5- Технологический съезд №1 ПК188-36.00, №2 ПК201-60.00, №3 ПК82-50.04, ПК19-60.00, №5 ПК31-00, №6 ПК162-86.00
запретительный на отчуждение земель от Компетентного по природным ресурсам ПОКЭС и ИЕНОБ/ОЕС-а от
27.04.2018 №966 в технических сведениях. Участки технических сведений, конструктивные элементы которых
выступают за полосу проектируемого отвода автомобильной дороги оформляются отдельно от ДПТ,
по договоренности с ПОКУ и ИЕНОБ/ОЕС-а.

- граница зоны планируемого размещения объекта капитального строительства федерального значения
- граница зоны планируемого размещения объекта капитального строительства федерального значения, подлежащего переносу (перустроению) из зон планируемого размещения линейных объектов
- граница существующей полосы отвода автомобильной дороги А-121, учтенная в государственном кадастре недвижимости
- зона размещения проектируемой придорожной полосы (согласно ФЗ №257 от 8 ноября 2007 г.), характерные точки
- береговая полоса, водоохранная зона
- красная линия, утвержденная в составе проекта планировки территории, характерные точки, их координаты, номера линий
- линии отступа от красных линий в целях определения места допустимого размещения зданий, строений, сооружений
- оси дорог, улиц, проездов
- линии, обозначающие проектируемые улицы, дороги, проезды
- границы населенных пунктов
- границы сельских поселений
- границы охранных зон линий электропередач, учтенные в государственном кадастре недвижимости
- снос (демонтаж) зданий, строений, сооружений
- границы образуемых и (или) изменяемых земельных участков, предназначенных для размещения автомобильной дороги общего пользования федерального значения, их условный кадастровый номер и номер на плане, их характерные точки
- границы образуемых и (или) изменяемых земельных участков и их частей в целях обеспечения реализации объекта, в том числе для изъятия и (или) временного занятия территории (или) арренды, и (или) сервитута, их условный кадастровый номер и номер на плане, их характерные точки
- земельные участки, границы которых установлены в соответствии с требованиями государственного кадастра недвижимости, их кадастровые номера
- границы лесных кварталов, их номера
- границы кадастровых кварталов, их номера



- КАТЕГОРИИ ЗЕМЕЛЬ
- земли сельскохозяйственного назначения
 - земли населенных пунктов
 - земли промышленности, энергетики, транспорта, связи, радиосвязи, телевидения, информатики, земли для обеспечения космической деятельности, земли обороны, безопасности и земли иного специального назначения
 - земли лесного фонда
 - земли особо охраняемых территорий и объектов

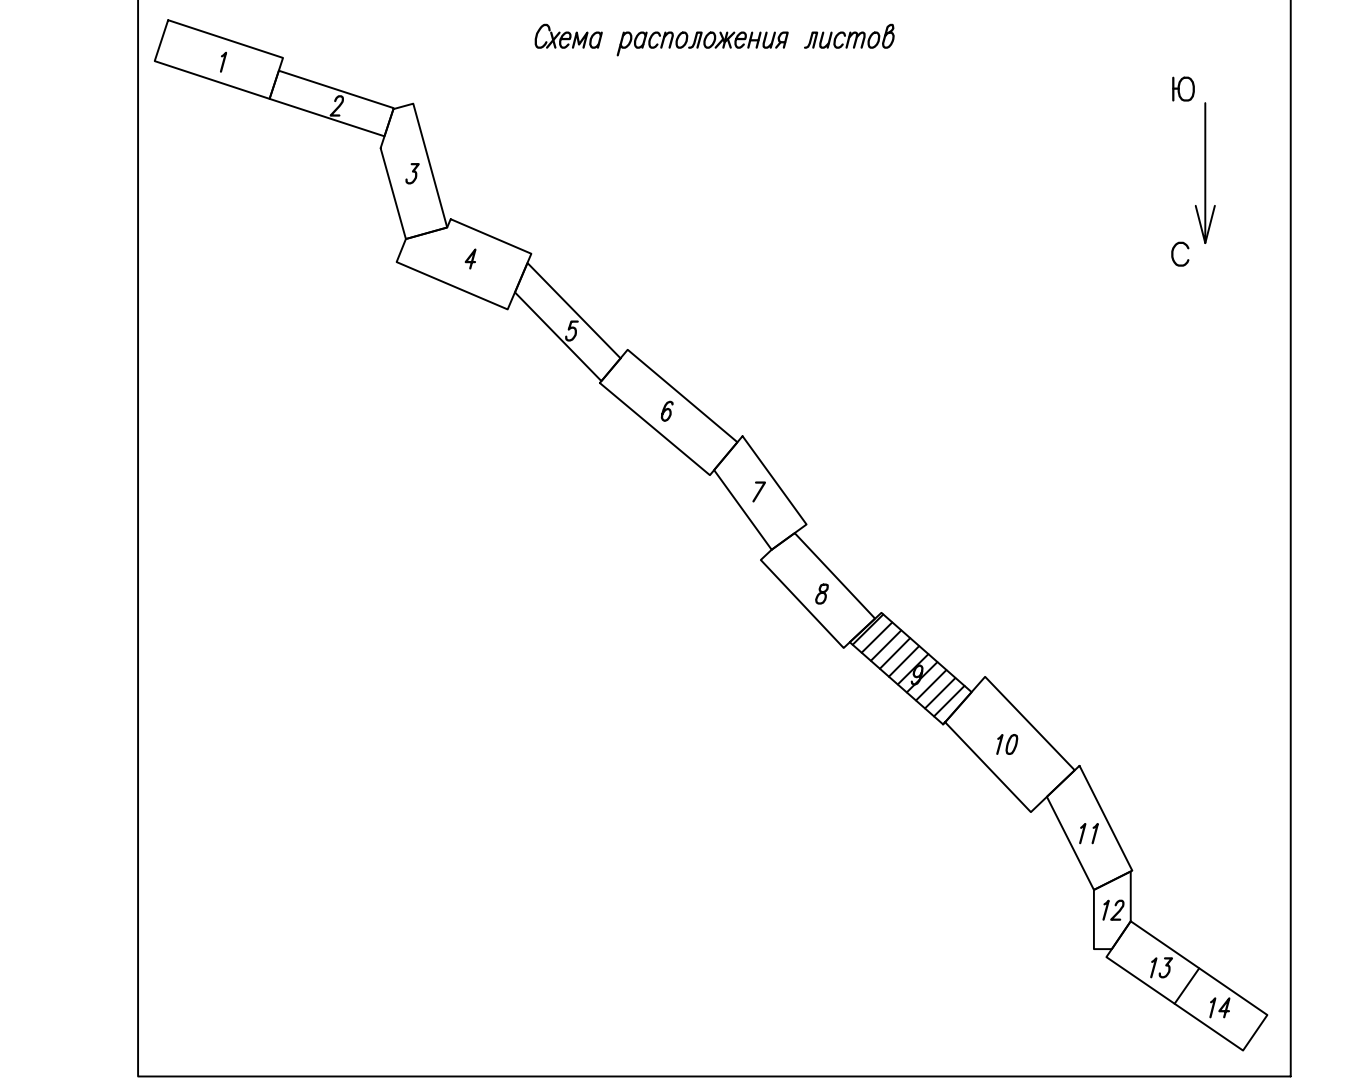

 

УСЛОВНЫЕ ОБОЗНАЧЕНИЯ:

- граница зоны планируемого размещения объекта капитального строительства федерального значения
- граница зоны планируемого размещения объекта капитального строительства федерального значения, подлежащих переносу (перустройству) из зон планируемого размещения линейных объектов
- граница существующей полосы отвода автомобильной дороги А-121, учтенная в государственном кадастре недвижимости
- зона размещения проектируемой придорожной полосы (согласно ФЗ №257 от 8 ноября 2007 г.), характерные точки
- береговая полоса, водоохранная зона
- красная линия, утвержденная в составе проекта планировки территории, характерные точки, их номера, номера линий
- линии отступа от красных линий в целях определения места допустимого размещения зданий, строений, сооружений
- оси дорог, улиц, проездов
- линии, обозначающие проектируемые улицы, дороги, проезды
- границы населенных пунктов
- границы сельских поселений
- границы охраняемых зон линий электропередачи, учтенные в государственном кадастре недвижимости
- снос (демонтаж) зданий, строений, сооружений
- границы образуемых и (или) изменяемых земельных участков, предназначенных для размещения автомобильной дороги общего пользования федерального значения, их условный кадастровый номер и номер на плане, их характерные точки
- границы образуемых и (или) изменяемых земельных участков и их частей в целях обеспечения реализации объекта, в том числе для изъятия и (или) временного занятия территории и (или) аренды, и (или) сервитута; их условный кадастровый номер и номер на плане, их характерные точки
- земельные участки, границы которых установлены в соответствии с требованиями государственного кадастра недвижимости, их кадастровые номера
- границы лесных кварталов, их номера
- границы кадастровых кварталов, их номера

ИНЖЕНЕРНЫЕ СЕТИ И СООРУЖЕНИЯ

- опоры освещения
- электроосвещение
- наружное освещение
- перекрестки линий электропередачи
- перекрестки сетей связи
- перекрестки водопровода
- АСУД, футляр, наземный элемент
- регулирующие участки существующей автодороги
- откосы проектируемой автомобильной дороги
- водотводные каналы
- водосборники
- трубы проектируемые
- очистные сооружения
- топографическая съемка
- пешеходные дорожки

КАТЕГОРИИ ЗЕМЕЛЬ


- земли сельскохозяйственного назначения
- земли населенных пунктов
- земли промышленности, энергетики, транспорта, связи, радиосвязи, телевидения, информатики, земли для обеспечения космической деятельности, земли обороны, безопасности и земли иного специального назначения
- земли лесного фонда
- земли особо охраняемых территорий и объектов
- земельные участки, сведения о которых содержатся в ЕГРН, категория земель не установлена

Схема расположения листов

Изм. Кол. ч. Листа № Док. Подп. Дата

193/17/102017-ДПТ.3-1

10

 


- УСЛОВНЫЕ ОБОЗНАЧЕНИЯ:**
- граница зоны планируемого размещения объекта капитального строительства федерального значения
 - граница зоны планируемого размещения объекта капитального строительства федерального значения, подлежащая переносу (перестройке) из зон планируемого размещения линейных объектов
 - граница существующей полосы отвода автомобильной дороги А-121, учтенная в государственном кадастре недвижимости
 - зона размещения проектируемой придорожной полосы (согласно ФЗ №257 от 8 ноября 2007 г.), характерные точки
 - берговая полоса, водозащитная зона
 - красные линии, утвержденные в составе проекта планировки территории, характерные точки, их номера, номера линий
 - линии отступа от красных линий в целях определения места допустимого размещения зданий, строений, сооружений
 - оси дорог, улиц, провозов
 - линии, обозначающие проектируемые улицы, дороги, проезды
 - границы населенных пунктов
 - границы сельских поселений
 - границы охраняемых зон линий электропередачи, учтенные в государственном кадастре недвижимости


- снос (демонтаж) зданий, строений, сооружений
- границы образуемых и (или) изменяемых земельных участков, предназначенных для размещения автомобильной дороги общего пользования федерального значения, их условный кадастровый номер и номер на плане, их характерные точки
- границы образуемых и (или) изменяемых земельных участков и их частей в целях обозначения реализации объекта, в том числе для казаний и (или) временного занятия территории и (или) дачных, и (или) садовых, их условный кадастровый номер и номер на плане, их характерные точки
- земельные участки, границы которых установлены в соответствии с требованиями государственного кадастра недвижимости, их кадастровые номера
- границы лесных кварталов, их номера
- границы кадастровых кварталов, их номера

- ИНЖЕНЕРНЫЕ СЕТИ И СООРУЖЕНИЯ**
- опоры освещения
 - электроснабжение
 - наружное освещение
 - перекрестки линий электропередачи
 - перекрестки сетей связи
 - перекрестки водопровода
 - АСУДД, футляр, наземный элемент
 - рекультивация участков существующей автодороги
 - откосы проектируемой автомобильной дороги
 - водосточные каналы
 - водосбросы
 - трубы проектируемые водопровода
 - очистные сооружения
 - топографическая схема
 - пешеходные дорожки

- КАТЕГОРИИ ЗЕМЕЛЬ**
- земли сельскохозяйственного назначения
 - земли населенных пунктов
 - земли промышленности, энергетики, транспорта, связи, радиовещания, телевидения, информатики, земли для обеспечения космической деятельности, земли обороны, безопасности и земли иного специального назначения
 - земли лесного фонда
 - земли особо охраняемых территорий и объектов
 - земельные участки, сведения о которых содержатся в ЕФРН
 - категория земель не установлена

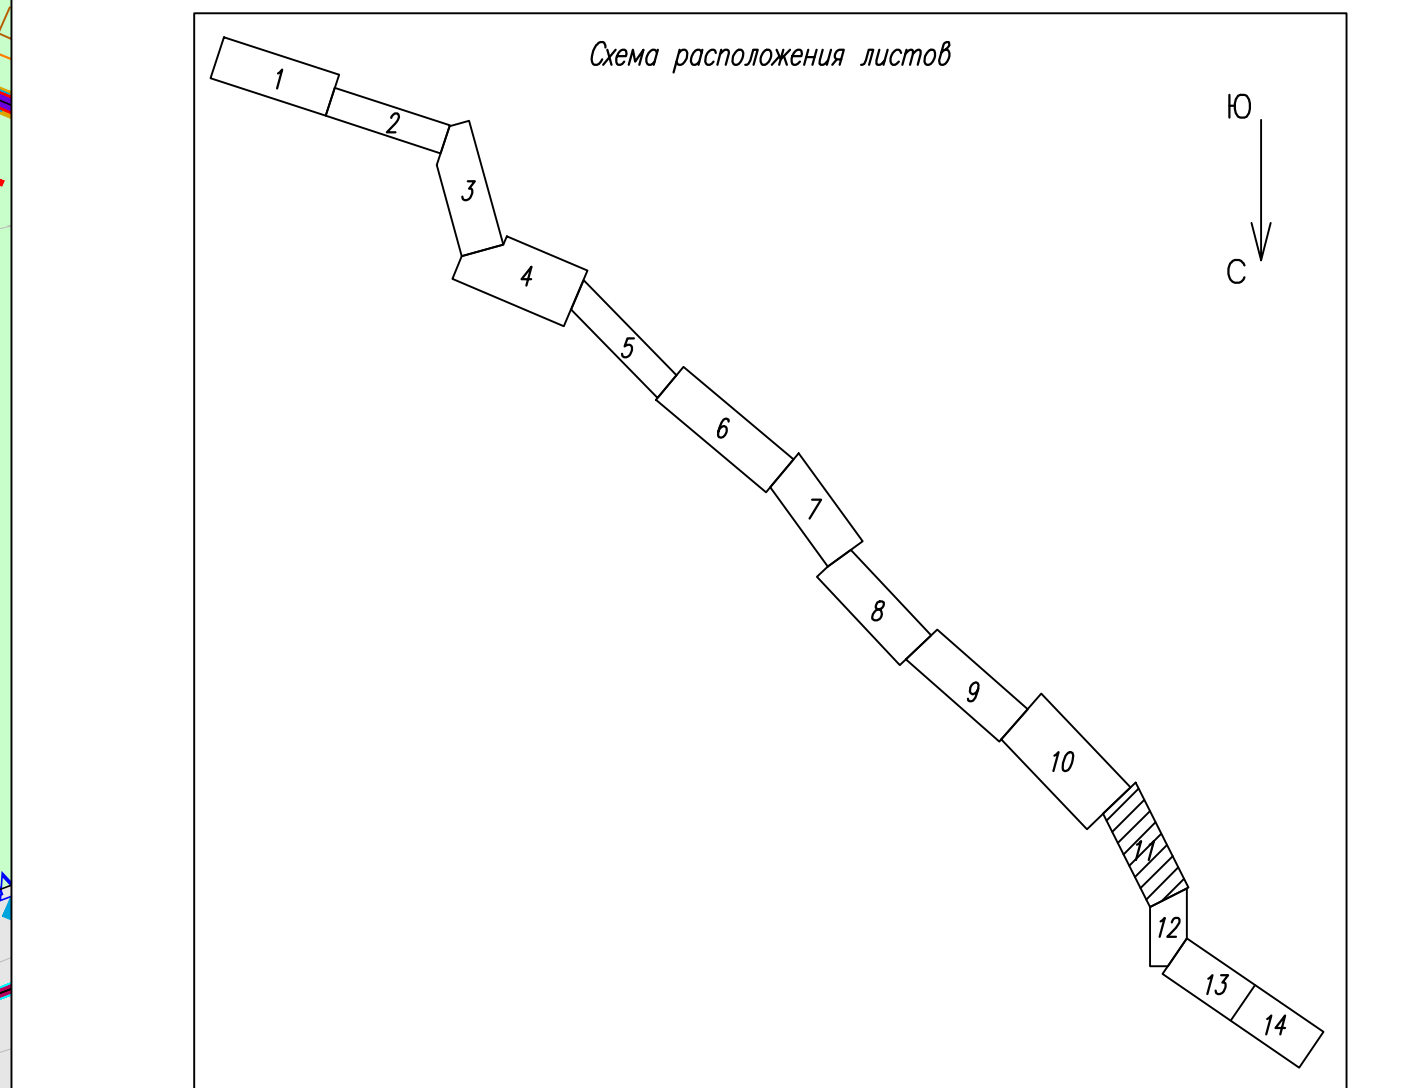

Примечание:
1- Каталог координат красных линий приведен в приложении
2- Каталог координат земельных участков приведен в приложении
3- Каталог координат зоны планируемого размещения объекта федерального значения приведен в приложении
4- Перечень земельных участков, предоставленных для строительства объекта приведен в приложении
5- Технологический связи №1 ПК88+36.00, №2 ПК91+60.00, №3 ПК82+50.00, №4 ПК39+60.00, №5 ПК31+00, №6 ПК62+86.00 зафиксированы на основании плана от Компетентного по природным ресурсам ЛОГКУ «ЛЕНОБЛЕС» от 27.06.2018 №66 о техническом связях. Числота технического связях, конструктивные элементы которых выступают за полосу проектируемого отвода автомобильной дороги оформляются отдельно от ДПТ, по-договоренности с ЛОГКУ «ЛЕНОБЛЕС».

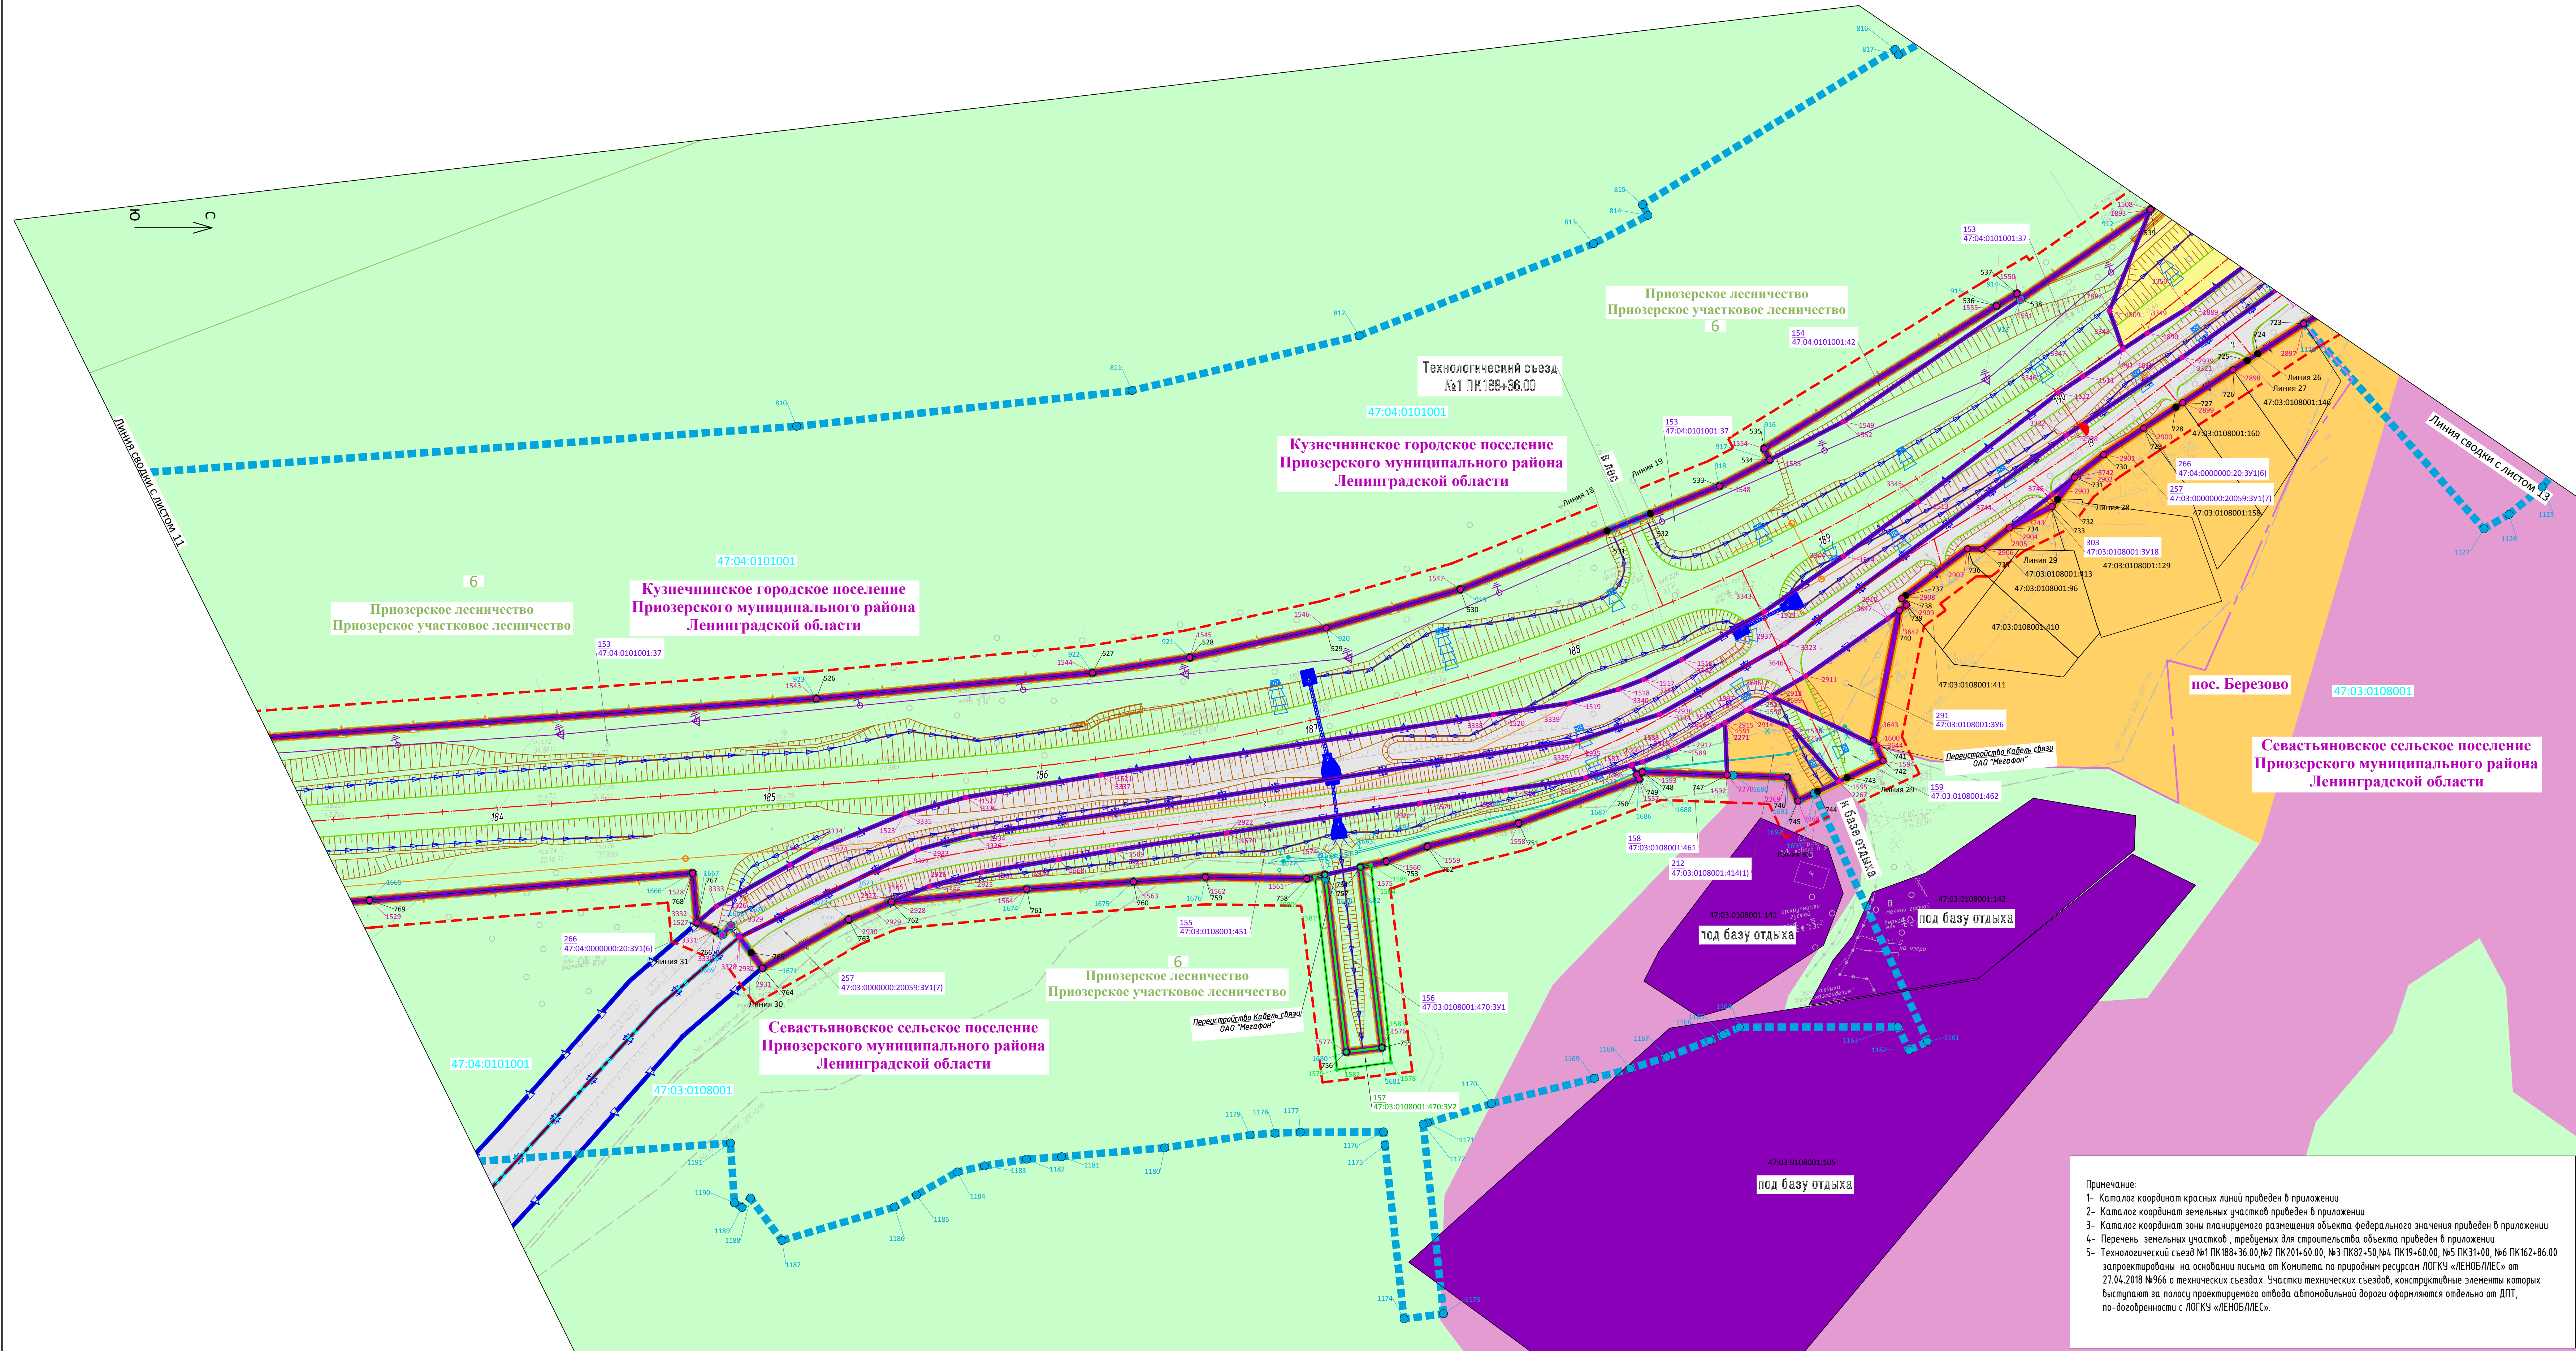

УСЛОВНЫЕ ОБОЗНАЧЕНИЯ:

- граница зоны планируемого размещения объекта капитального строительства федерального значения
- граница зоны планируемого размещения объекта капитального строительства федерального значения, подлежащих переносу (перустройству) из зон планируемого размещения линейных объектов
- граница существующей полосы отвода автомобильной дороги А-121, учтенная в государственном кадастре недвижимости
- зона размещения проектируемой придорожной полосы (согласно ФЗ №257 от 8 ноября 2007 г.), характерные точки
- береговая полоса, водоохранная зона
- красные линии, утвержденные в составе проекта планировки территории, характерные точки, их номера, номера линий
- линии отступа от красных линий в целях определения места допустимого размещения зданий, строений, сооружений
- оси дорог, улиц, проездов
- линии, обозначающие проектируемые улицы, дороги, проезды
- границы населенных пунктов
- границы сельских поселений
- границы охранных зон линий электропередачи, учтенные в государственном кадастре недвижимости
- снос (демонтаж) зданий, строений, сооружений
- границы образуемых и (или) изменяемых земельных участков, предназначенных для размещения автомобильной дороги общего пользования федерального значения, их условный кадастровый номер и номер на плане, их характерные точки
- границы образуемых и (или) изменяемых земельных участков и их частей в целях обеспечения реализации объекта, в том числе для изъятия и (или) временного занятия территории и (или) аренды, и (или) сервитута; их условный кадастровый номер и номер на плане, их характерные точки
- земельные участки, границы которых установлены в соответствии с требованиями государственного кадастра недвижимости, их кадастровые номера
- границы лесных кварталов, их номера
- границы кадастровых кварталов, их номера


ИНЖЕНЕРНЫЕ СЕТИ И СООРУЖЕНИЯ


- опоры освещения
- электроснабжение
- наружного освещения
- переустройство линий электропередачи
- переустройство сетей связи
- переустройство водопровода
- АСУД, футляр, наземный элемент
- рекультивация участков существующей автодороги
- откосы проектируемой автомобильной дороги
- водоотводные каналы
- водосбросы
- трубы проектируемые
- очистные сооружения
- топографическая съемка
- пешеходные дорожки

КАТЕГОРИИ ЗЕМЕЛЬ

- земли сельскохозяйственного назначения
- земли населенных пунктов
- земли промышленности, энергетики, транспорта, связи, радиовещания, телевидения, информатики, земли для обеспечения космической деятельности, земли обороны, безопасности и земли иного специального назначения
- земли лесного фонда
- земли особо охраняемых территорий и объектов
- земельные участки, сведения о которых содержатся в ЕГРН категория земель не установлена

Примечание:
1- Каталоги координат красных линий приведен в приложении
2- Каталоги координат земельных участков приведен в приложении
3- Каталоги координат зоны планируемого размещения объекта, федерального значения приведен в приложении
4- Перечень земельных участков, требующих для строительства объекта приведен в приложении
5- Технологический съезд №1 ПК188+36.00, №2 ПК201+60.00, №3 ПК82+50.00, №4 ПК19+60.00, №5 ПК31+00, №6 ПК162+86.00 запроектированы на основании письма от Комитета по природным ресурсам ЛОГКУ «ЛЕНОБЛЕС» от 27.04.2018 №966 о технических съездах. Участки технических съездов, конструктивные элементы которых выступают за полосу проектируемого отвода автомобильной дороги оформляются отдельно от ДПТ, по договоренности с ЛОГКУ «ЛЕНОБЛЕС».

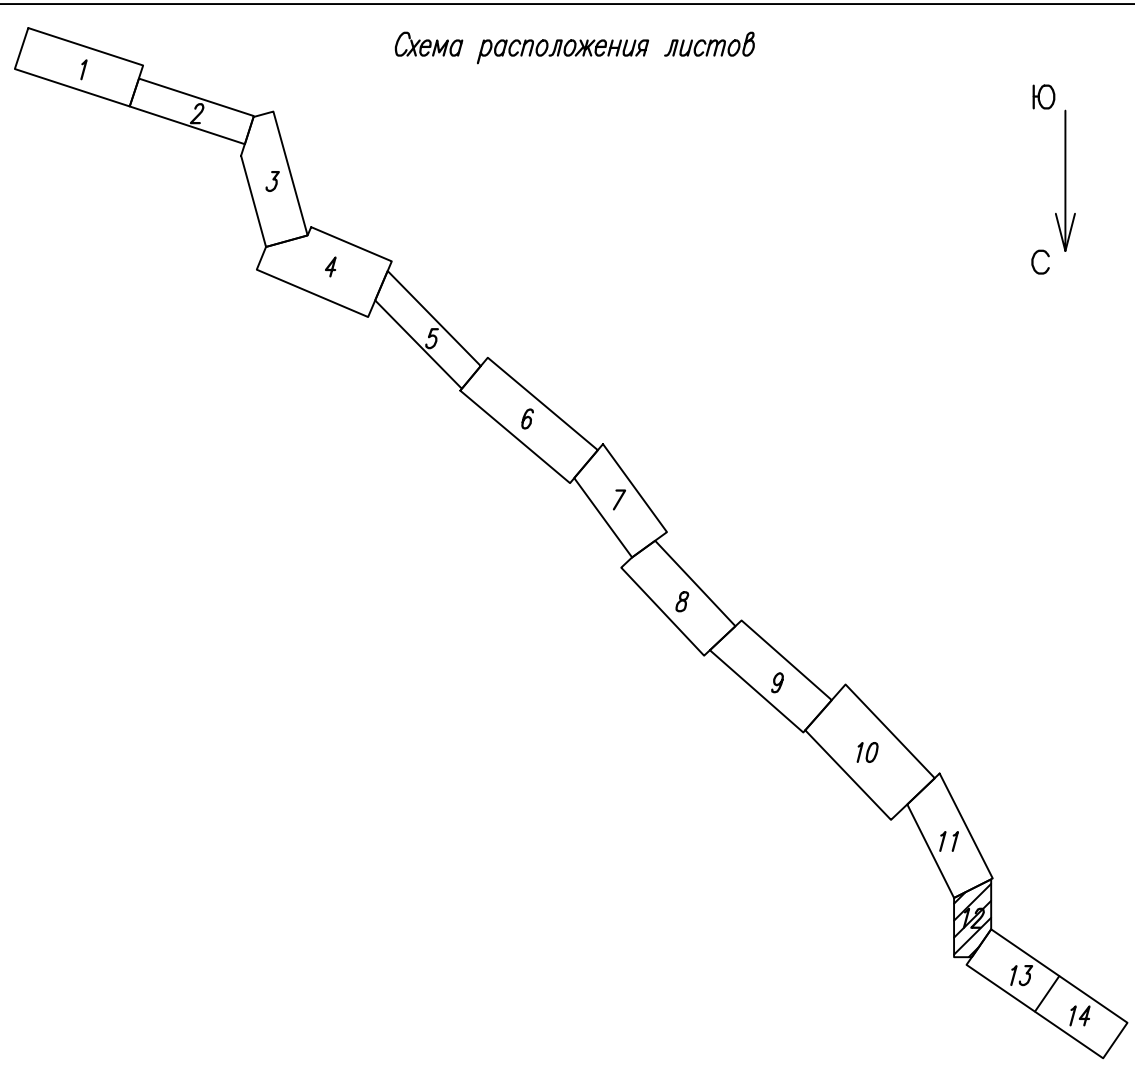

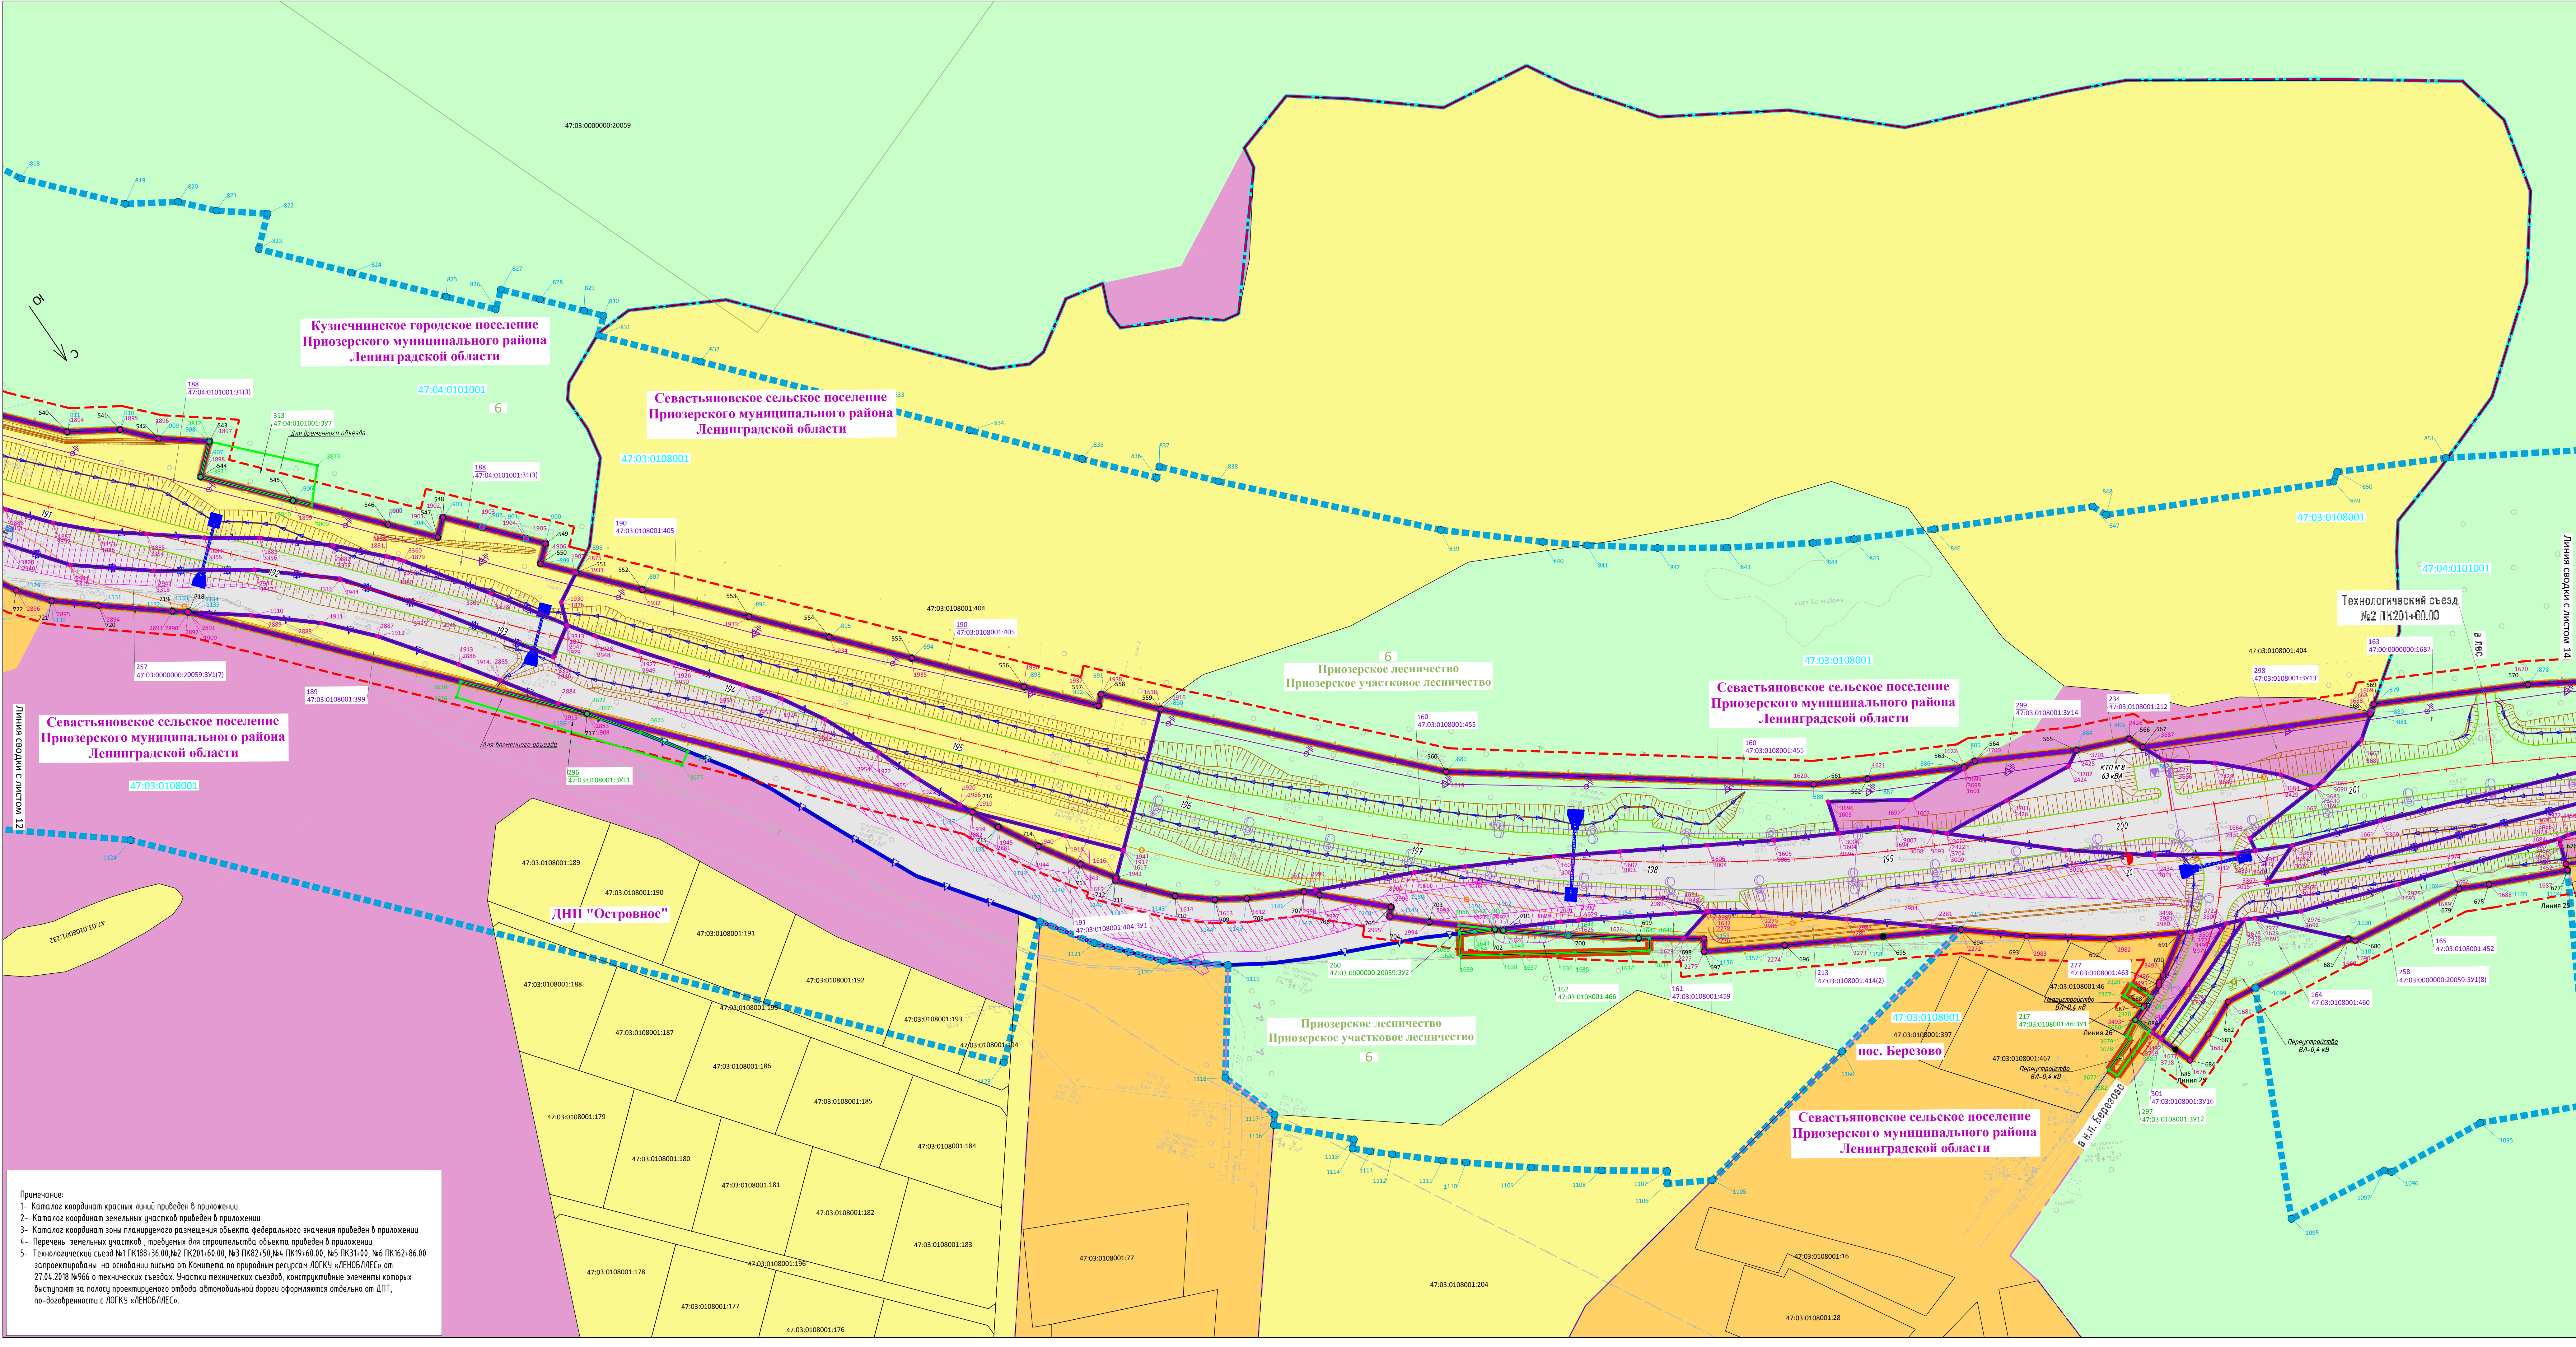

Примечание:
1- Каталог координат красных линий приведен в приложении
2- Каталог координат земельных участков приведен в приложении
3- Каталог координат зоны планируемого размещения объекта федерального значения приведен в приложении
4- Перечень земельных участков, предельных для строительства объекта приведен в приложении
5- Технологический съезд №1 ПК188+36.00, №2 ПК201+60.00, №3 ПК82+50.04, ПК19+60.00, №5 ПК31+00, №6 ПК162+86.00 запроектированы на основании письма от Комитета по природным ресурсам ЛОКУ «ЛЕНОВ/ЛЕС» от 27.04.2018 №966 о технических съездах. Участки технических съездов, конструктивные элементы которых выступают за полосу проектируемого отвода автомобильной дороги оформляются отдельно от ДПТ, по договоренности с ЛОКУ «ЛЕНОВ/ЛЕС».

УСЛОВНЫЕ ОБОЗНАЧЕНИЯ:


- граница зоны планируемого размещения объекта капитального строительства федерального значения
- граница зоны планируемого размещения объекта капитального строительства федерального значения, подлежащих переносу (перустройству) из зон планируемого размещения линейных объектов
- граница существующей полосы отвода автомобильной дороги А-121, учтенная в государственном кадастре недвижимости
- зона размещения проектируемой дорожной полосы (согласно ФЗ №257 от 8 ноября 2007 г.), характерные точки
- береговая полоса, водоохранная зона
- красные линии, утвержденные в составе проекта планировки территории, характерные точки, их номера, номера линий
- линии отступа от красных линий в целях определения места допустимого размещения зданий, строений, сооружений
- оси дорог, улиц, проездов
- линии, обозначающие проектируемые улицы, дороги, проезды
- границы населенных пунктов
- границы сельских поселений
- границы охранных зон линий электропередачи, учтенные в государственном кадастре недвижимости
- снос (демонтаж) зданий, строений, сооружений
- границы образуемых и (или) изменяемых земельных участков, предназначенных для размещения автомобильной дороги общего пользования федерального значения, их условный кадастровый номер и номер на плане, их характерные точки
- границы образуемых и (или) изменяемых земельных участков и их частей в целях обеспечения реализации объекта, в том числе для изъятия и (или) временного занятия территории и (или) аренды, и (или) сервитута; их условный кадастровый номер и номер на плане, их характерные точки
- земельные участки, границы которых установлены в соответствии с требованиями государственного кадастра недвижимости, их кадастровые номера
- границы лесных кварталов, их номера
- границы кадастровых кварталов, их номера



ИНЖЕНЕРНЫЕ СЕТИ И СООРУЖЕНИЯ

- опоры освещения
- электроснабжение наружного освещения
- переустройство линий электропередачи
- переустройство сетей связи
- переустройство водопровода
- АСУДД, футляр, наземный элемент
- рекультивация участков существующей автодороги
- откосы проектируемой автомобильной дороги
- водосточные каналы
- водосбросы
- трубы проектируемые
- очистные сооружения
- топографическая съемка
- пешеходные дорожки

КАТЕГОРИИ ЗЕМЕЛЬ

- земли сельскохозяйственного назначения
- земли населенных пунктов
- земли промышленности, энергетики, транспорта, связи, радиовещания, телевидения, информатики, земли для обеспечения космической деятельности, земли обороны, безопасности и земли иного специального назначения
- земли лесного фонда
- земли особо охраняемых территорий и объектов
- земельные участки, сведения о которых содержатся в ЕГРН
- категория земель не установлена

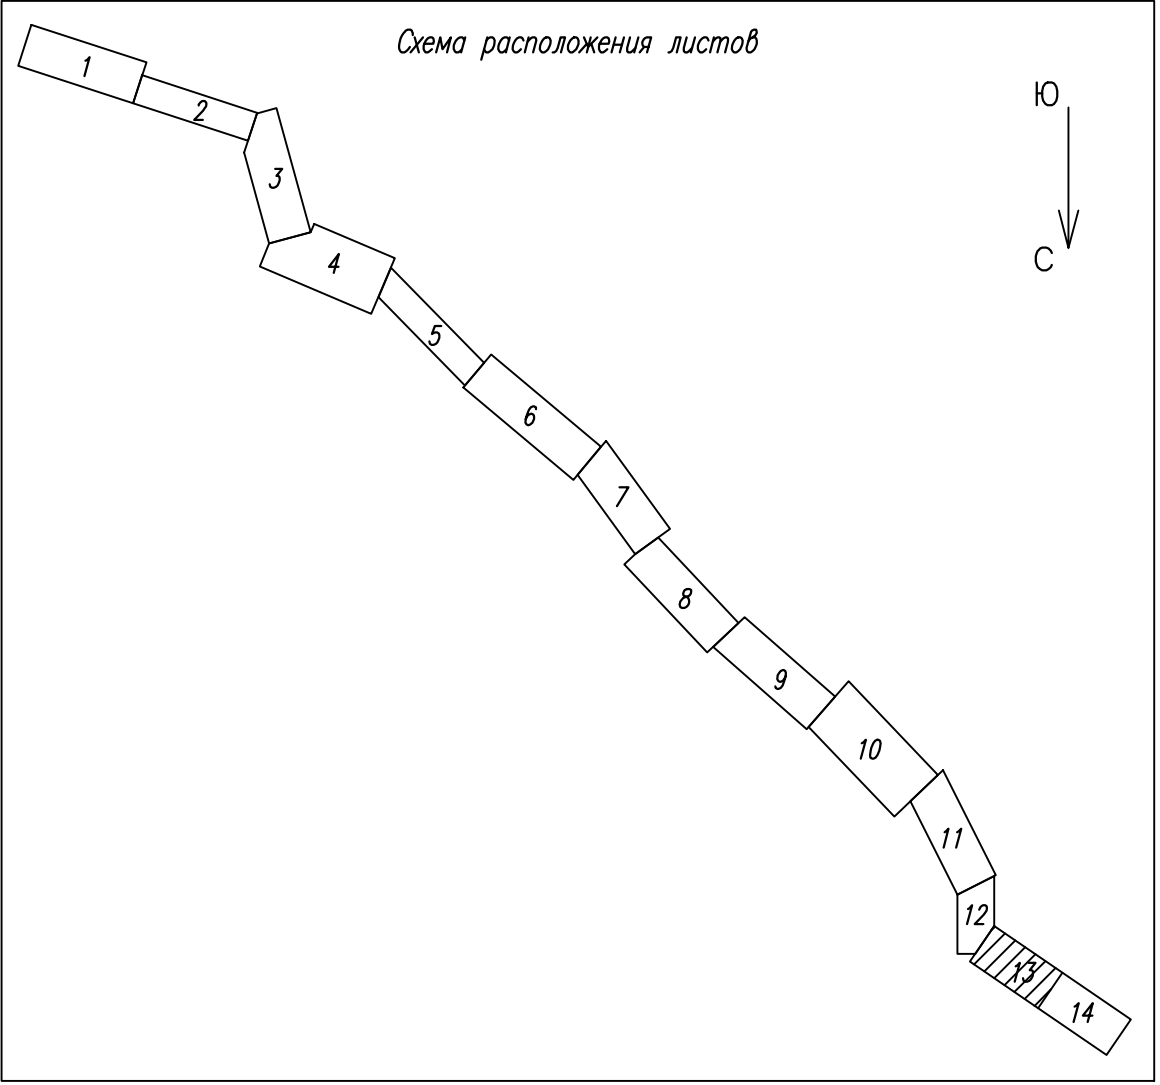

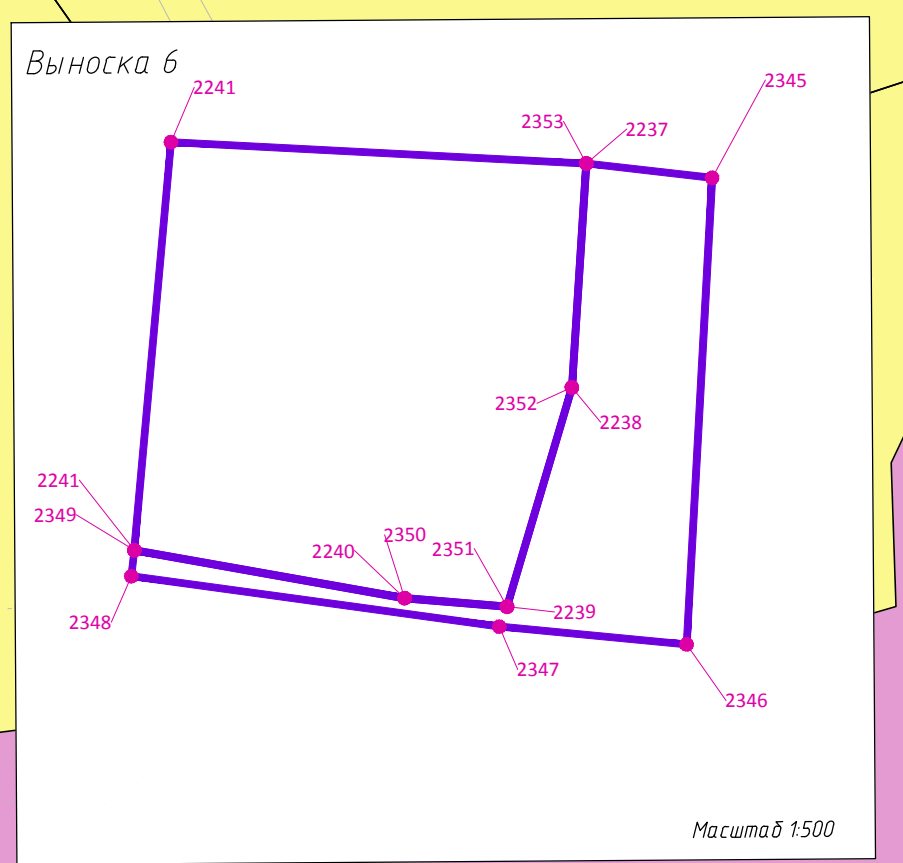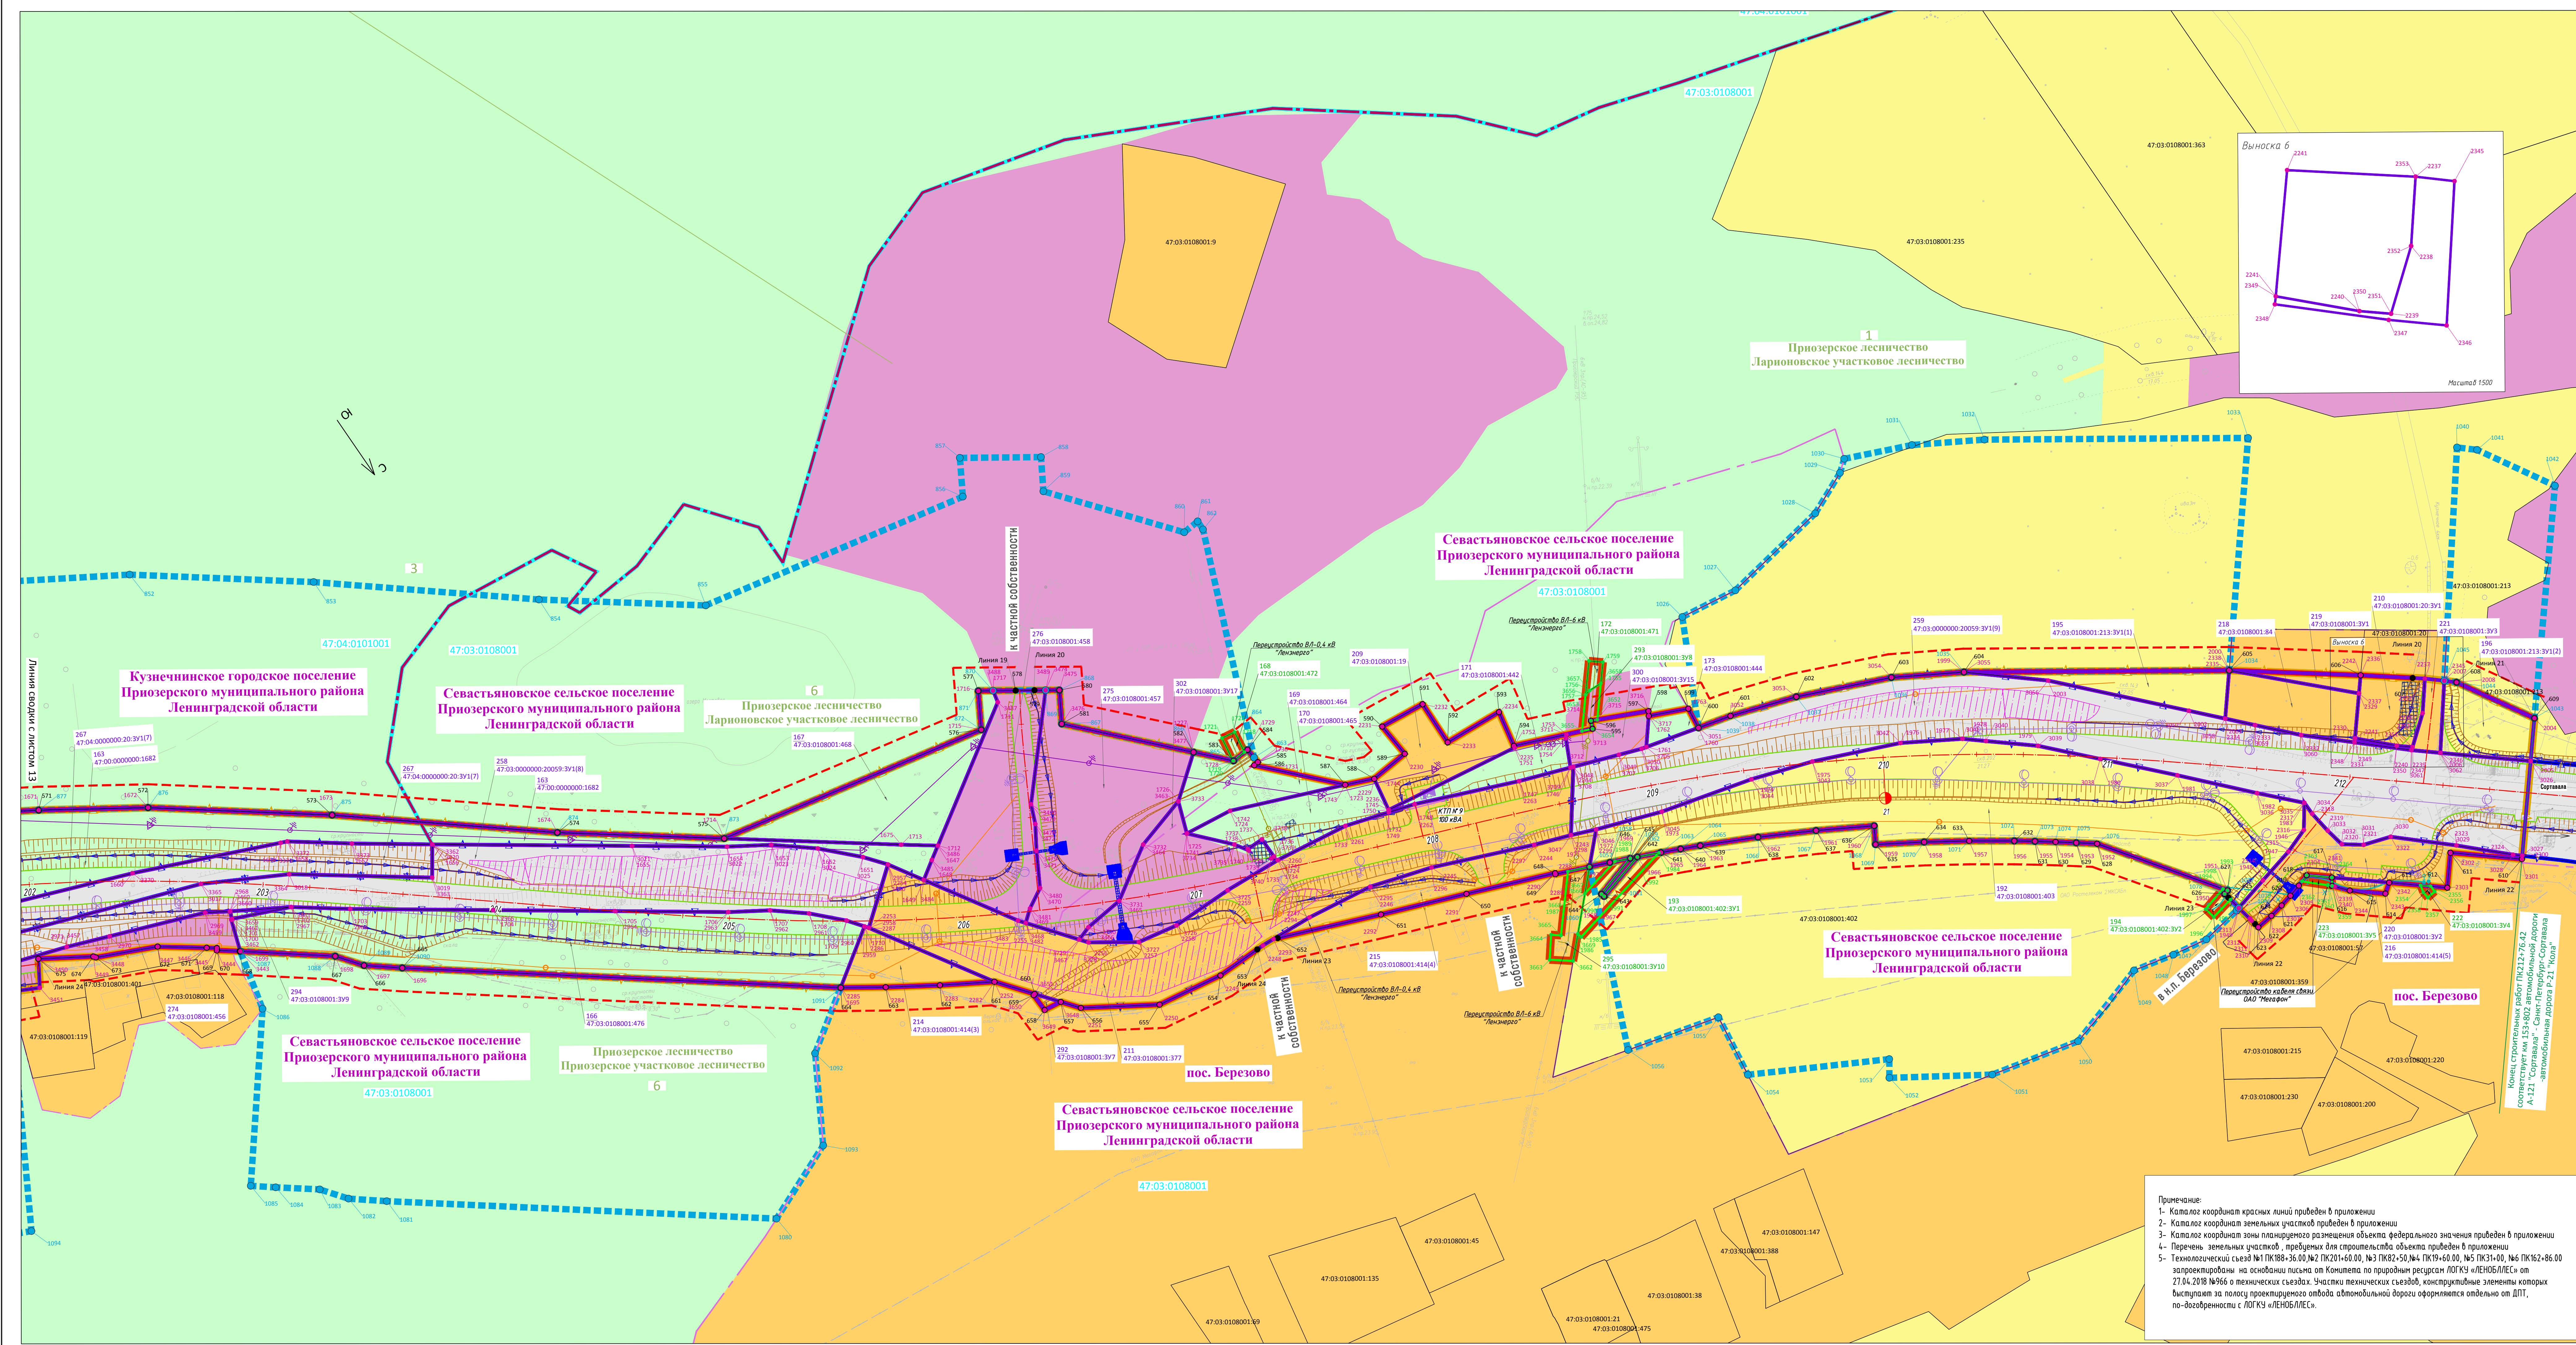

УСЛОВНЫЕ ОБОЗНАЧЕНИЯ:

- граница зоны планируемого размещения объекта капитального строительства федерального значения
- граница зоны планируемого размещения объекта капитального строительства федерального значения, подлежащих переносу (перустройству) из зон планируемого размещения линейных объектов
- граница существующей полосы отвода автомобильной дороги А-121, учтенная в государственном кадастре недвижимости
- зона размещения проектируемой придорожной полосы (согласно ФЗ №257 от 8 ноября 2007 г.), характерные точки
- береговая полоса, водоохранная зона
- красные линии, утвержденные в составе проекта планировки территории, характерные точки, их номера, номера линий
- линии отступа от красных линий в целях определения места допустимого размещения зданий, строений, сооружений
- оси дорог, улиц, проездов
- линии, обозначающие проектируемые улицы, дороги, проезды
- границы населенных пунктов
- границы сельских поселений
- границы охранных зон линий электропередачи, учтенные в государственном кадастре недвижимости
- снос (демонтаж) зданий, строений, сооружений
- границы образуемых и (или) изменяемых земельных участков, предназначенных для размещения автомобильной дороги общего пользования федерального значения, их условный кадастровый номер и номер на плане, их характерные точки
- границы образуемых и (или) изменяемых земельных участков и их частей в целях обеспечения реализации объекта, в том числе для изъятия и (или) временного занятия территории и (или) аренды, и (или) сервитута; их условный кадастровый номер и номер на плане, их характерные точки
- земельные участки, границы которых установлены в соответствии с требованиями государственного кадастра недвижимости, их кадастровые номера
- границы лесных кварталов, их номера
- границы кадастровых кварталов, их номера

ИНЖЕНЕРНЫЕ СЕТИ И СООРУЖЕНИЯ

- опоры освещения
- электроснабжение
- наружное освещение
- перустройство линий электропередачи
- перустройство сетей связи
- перустройство водопровода
- АСУД, футляр, наземный элемент
- рекультивация участков существующей автодороги
- откосы проектируемой автомобильной дороги
- водоточные канавы
- водосбросы
- трубы проектируемые
- очистные сооружения
- топографическая съемка
- пешеходные дорожки

КАТЕГОРИИ ЗЕМЕЛЬ

- земли сельскохозяйственного назначения
- земли населенных пунктов
- земли промышленности, энергетики, транспорта, связи, радиовещания, телевидения, информатики, земли для обеспечения космической деятельности, земли обороны, безопасности и земли иного специального назначения
- земли лесного фонда
- земли особо охраняемых территорий и объектов
- земельные участки, сведения о которых содержатся в ЕГРН категория земель не установлена

Примечание:
1- Каталог координат красных линий приведен в приложении
2- Каталог координат земельных участков приведен в приложении
3- Каталог координат зоны планируемого размещения объекта федерального значения приведен в приложении
4- Перечень земельных участков, передаваемых для строительства объекта приведен в приложении
5- Технологический съезд №1 ПК188-36.00 №2 ПК201-60.00, №3 ПК82-50.00, №4 ПК19-60.00, №5 ПК31-00, №6 ПК162-86.00 запроектированы на основании письма от Комитета по природным ресурсам ЛОУК «ЛЕНОБЛЕС» от 27.04.2018 №466 о технических съездах. Участки технических съездов, конструктивные элементы которых вышлупают за полосу проектируемого отвода автомобильной дороги формируются отдельно от ДПТ, по-возможности с ЛОУК «ЛЕНОБЛЕС».

