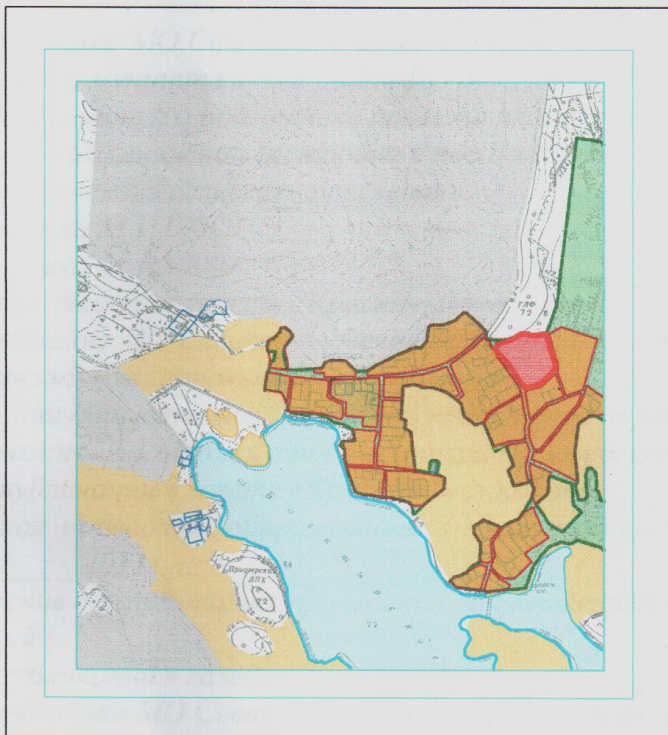




СП

# ПРОЕКТ ПЛАНИРОВКИ И МЕЖЕВАНИЯ

территории квартала жилой застройки



Адрес: Ленинградская область, Приозерский район,  
Севастьяновское сельское поселение, п. Богатыри

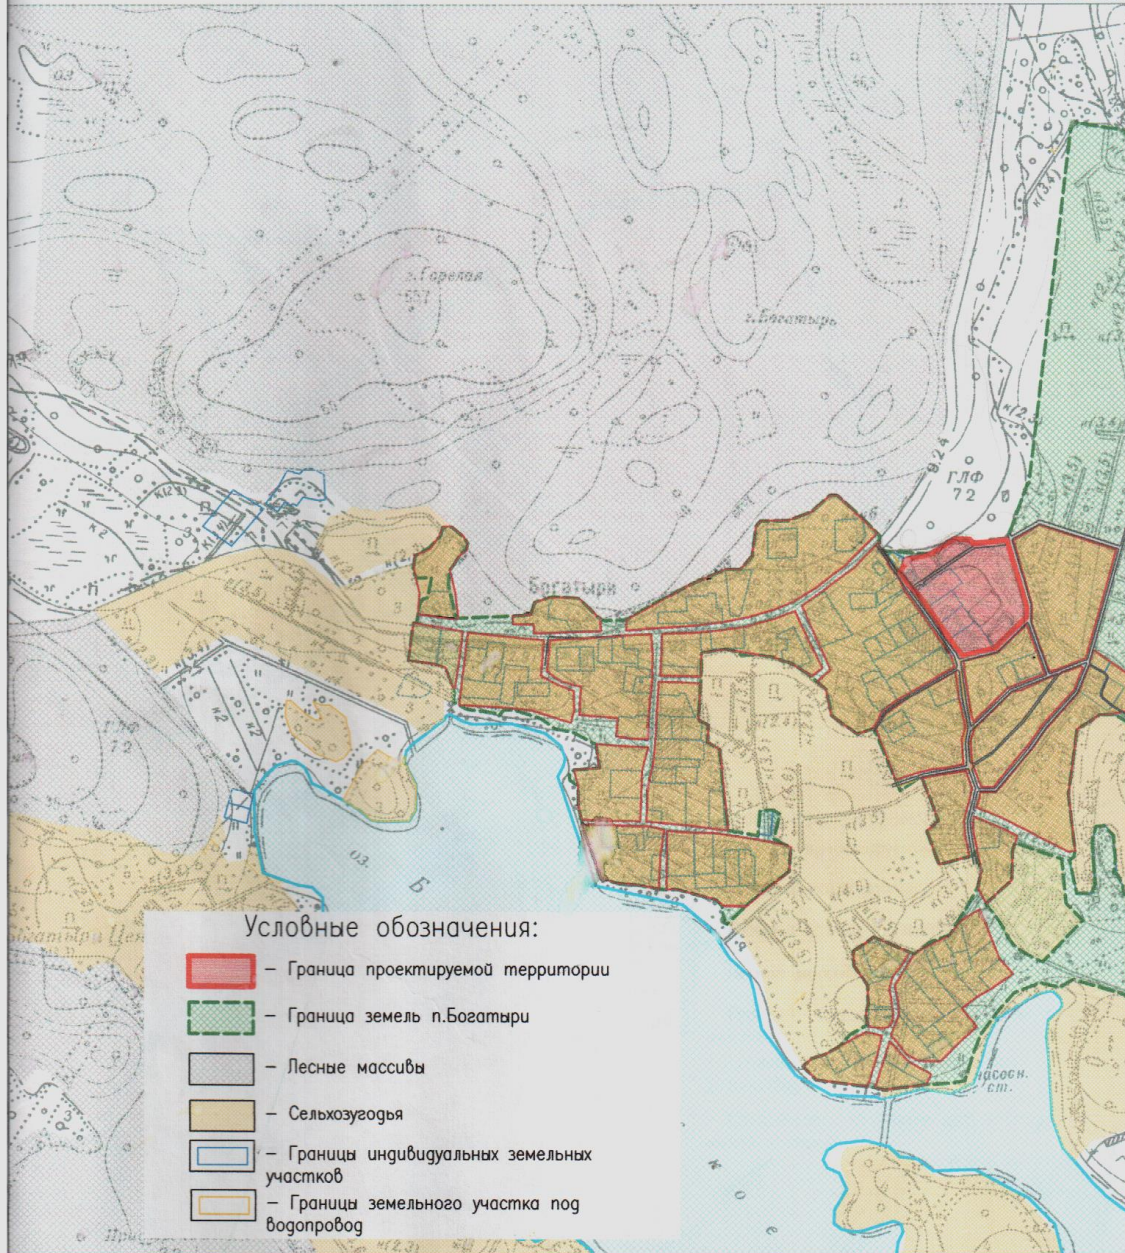
Заказчик: Администрация МО Севастьяновское сельское поселение  
Ленинградской области

Комитет по архитектуре  
и градостроительству

г. Приозерск  
2011 год

ПРОЕКТ  
ЗАРЕГИСТРИРОВАН  
за № 13-6 от 23.09.2011 г.

# СХЕМА РАСПОЛОЖЕНИЯ ЭЛЕМЕНТА ПЛАНИРОВОЧНОЙ СТРУКТУРЫ М 1:10000



		Администрация МО Севастьяновское сельское поселение Ленинградской области		
И.О.директора	Борисова А.В.	Подпись	Дата	
Исполнил	Иванова Н.А.	ПРОЕКТ ПЛАНИРОВКИ КВАРТАЛА ЖИЛОЙ ЗАСТРОЙКИ (п.Богатыри, Севастьяновское с/поселение, Приозерский район ЛО)		
		Стадия	Лист	Листов
		П		
		СХЕМА РАСПОЛОЖЕНИЯ ЭЛЕМЕНТА ПЛАНИРОВОЧНОЙ СТРУКТУРЫ М 1:10000		
		ООО "АНТЕУ"		

# СХЕМА ПЛАНИРОВОЧНОЙ ОРГАНИЗАЦИИ

Кадастровый квартал 47:03:0107002

Начальник отдела по архитектуре администрации  
МО Приозерский муниципальный район ЛО

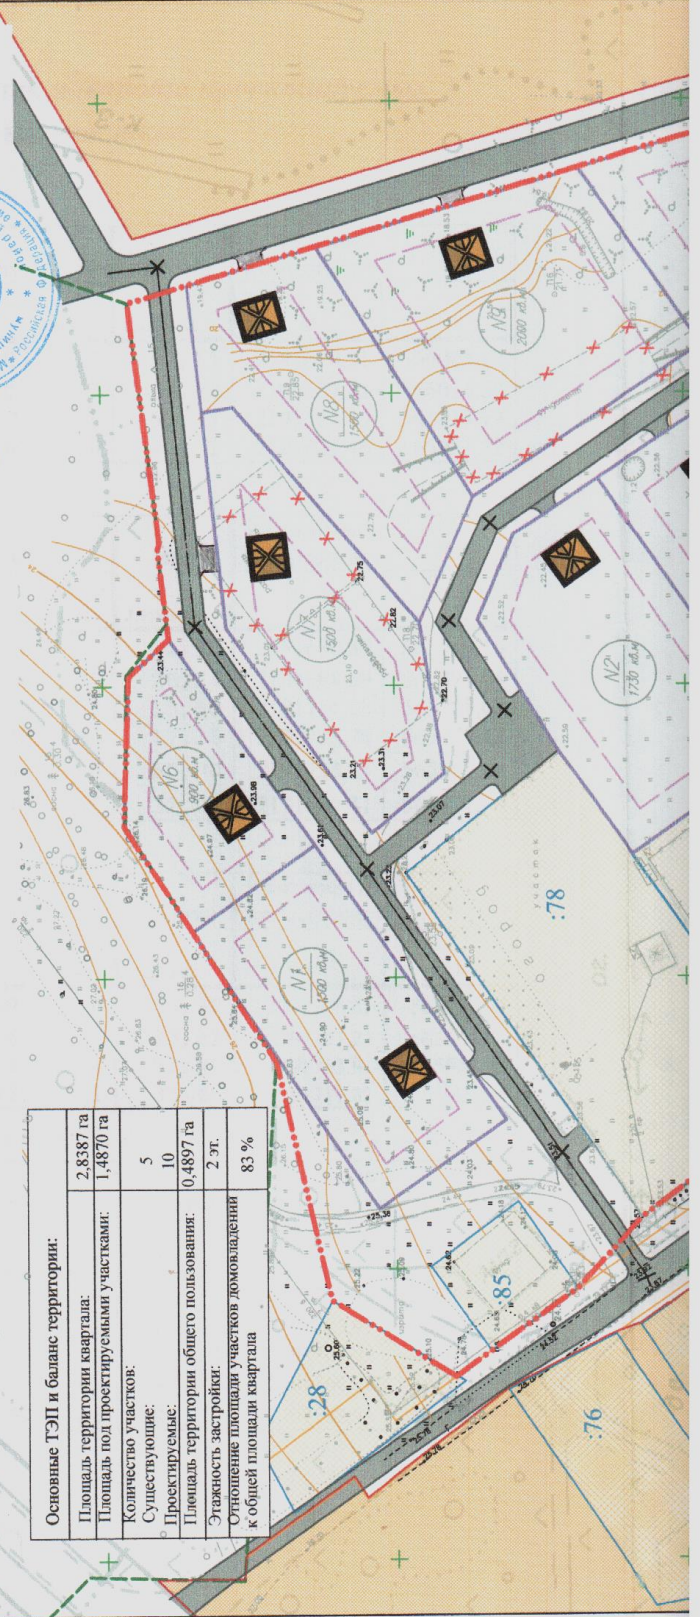
Киреев М.В.





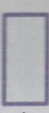
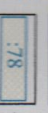


Глава администрации  
МО Севастьяновское сельское поселение

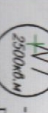
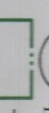
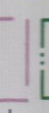
Карлюк С.В.

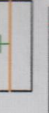
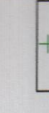

Основные ТЭП и баланс территории:	
Площадь территории квартала:	2,8387 га
Площадь под проектируемыми участками:	1,4870 га
Количество участков:	5
Существующие:	10
Проектируемые:	
Площадь территории общего пользования:	0,4897 га
Этажность застройки:	2 эт.
Отношение площади участков домовладения к общей площади квартала	83 %

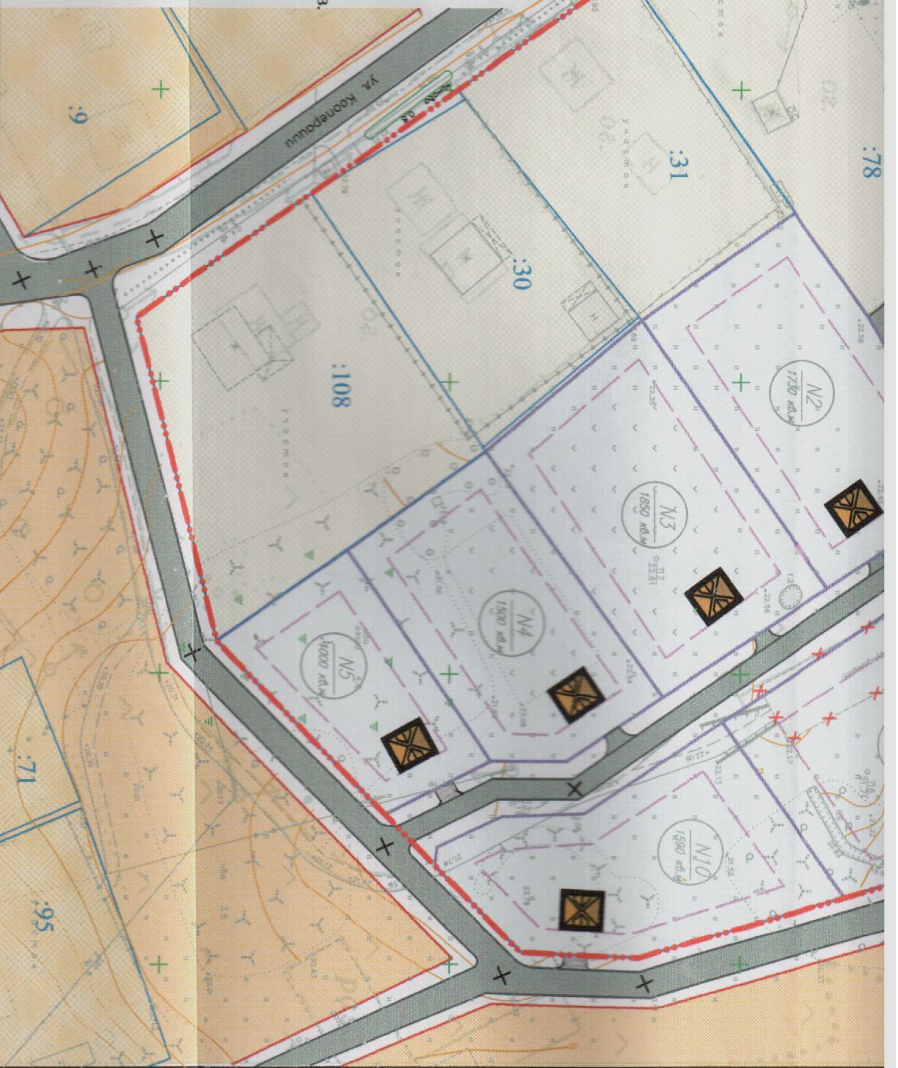


Условные обозначения:

-  - Границы проектируемого квартала жилой застройки
-  - Красные линии
-  - Границы формируемых земельных участков
-  - Границы существующих земельных участков
-  - Предполагаемое место размещения жилого дома
-  - Дороги и проезды с твердым покрытием.

-  - Номер проектируемого участка/площадь участка
-  - Граница земель п. Богатыхи
-  - Территория, проектируемая под застройку.

-  - Ветви, неиспользуемые строения, подлежащие сносу (сроки демонтажа см. 28.07.2011г.)
-  - Территория существующего водопровода
-  - Сложившаяся кварталы многоэтажной жилой застройки



И.О. проектировщика	Борисова А.В.	Подпись	Дополн.	Агмицистрция МО Севастьяновское сельское поселение Ленинградской области ПРОЕКТ ПЛАНИРОВКИ КВАРТАЛА ЖИЛОЙ ЗАСТРОЙКИ (Форматы, Общественное Служение, Проектировщик ИО) ОБЪЕМ ПЛАНИРОВОЧНОЙ ОРГАНИЗАЦИИ ТЕРРИТОРИИ М 1:1000		
Инициалы	Иванова Н.А.					
				Смолия	Лист	Листов

