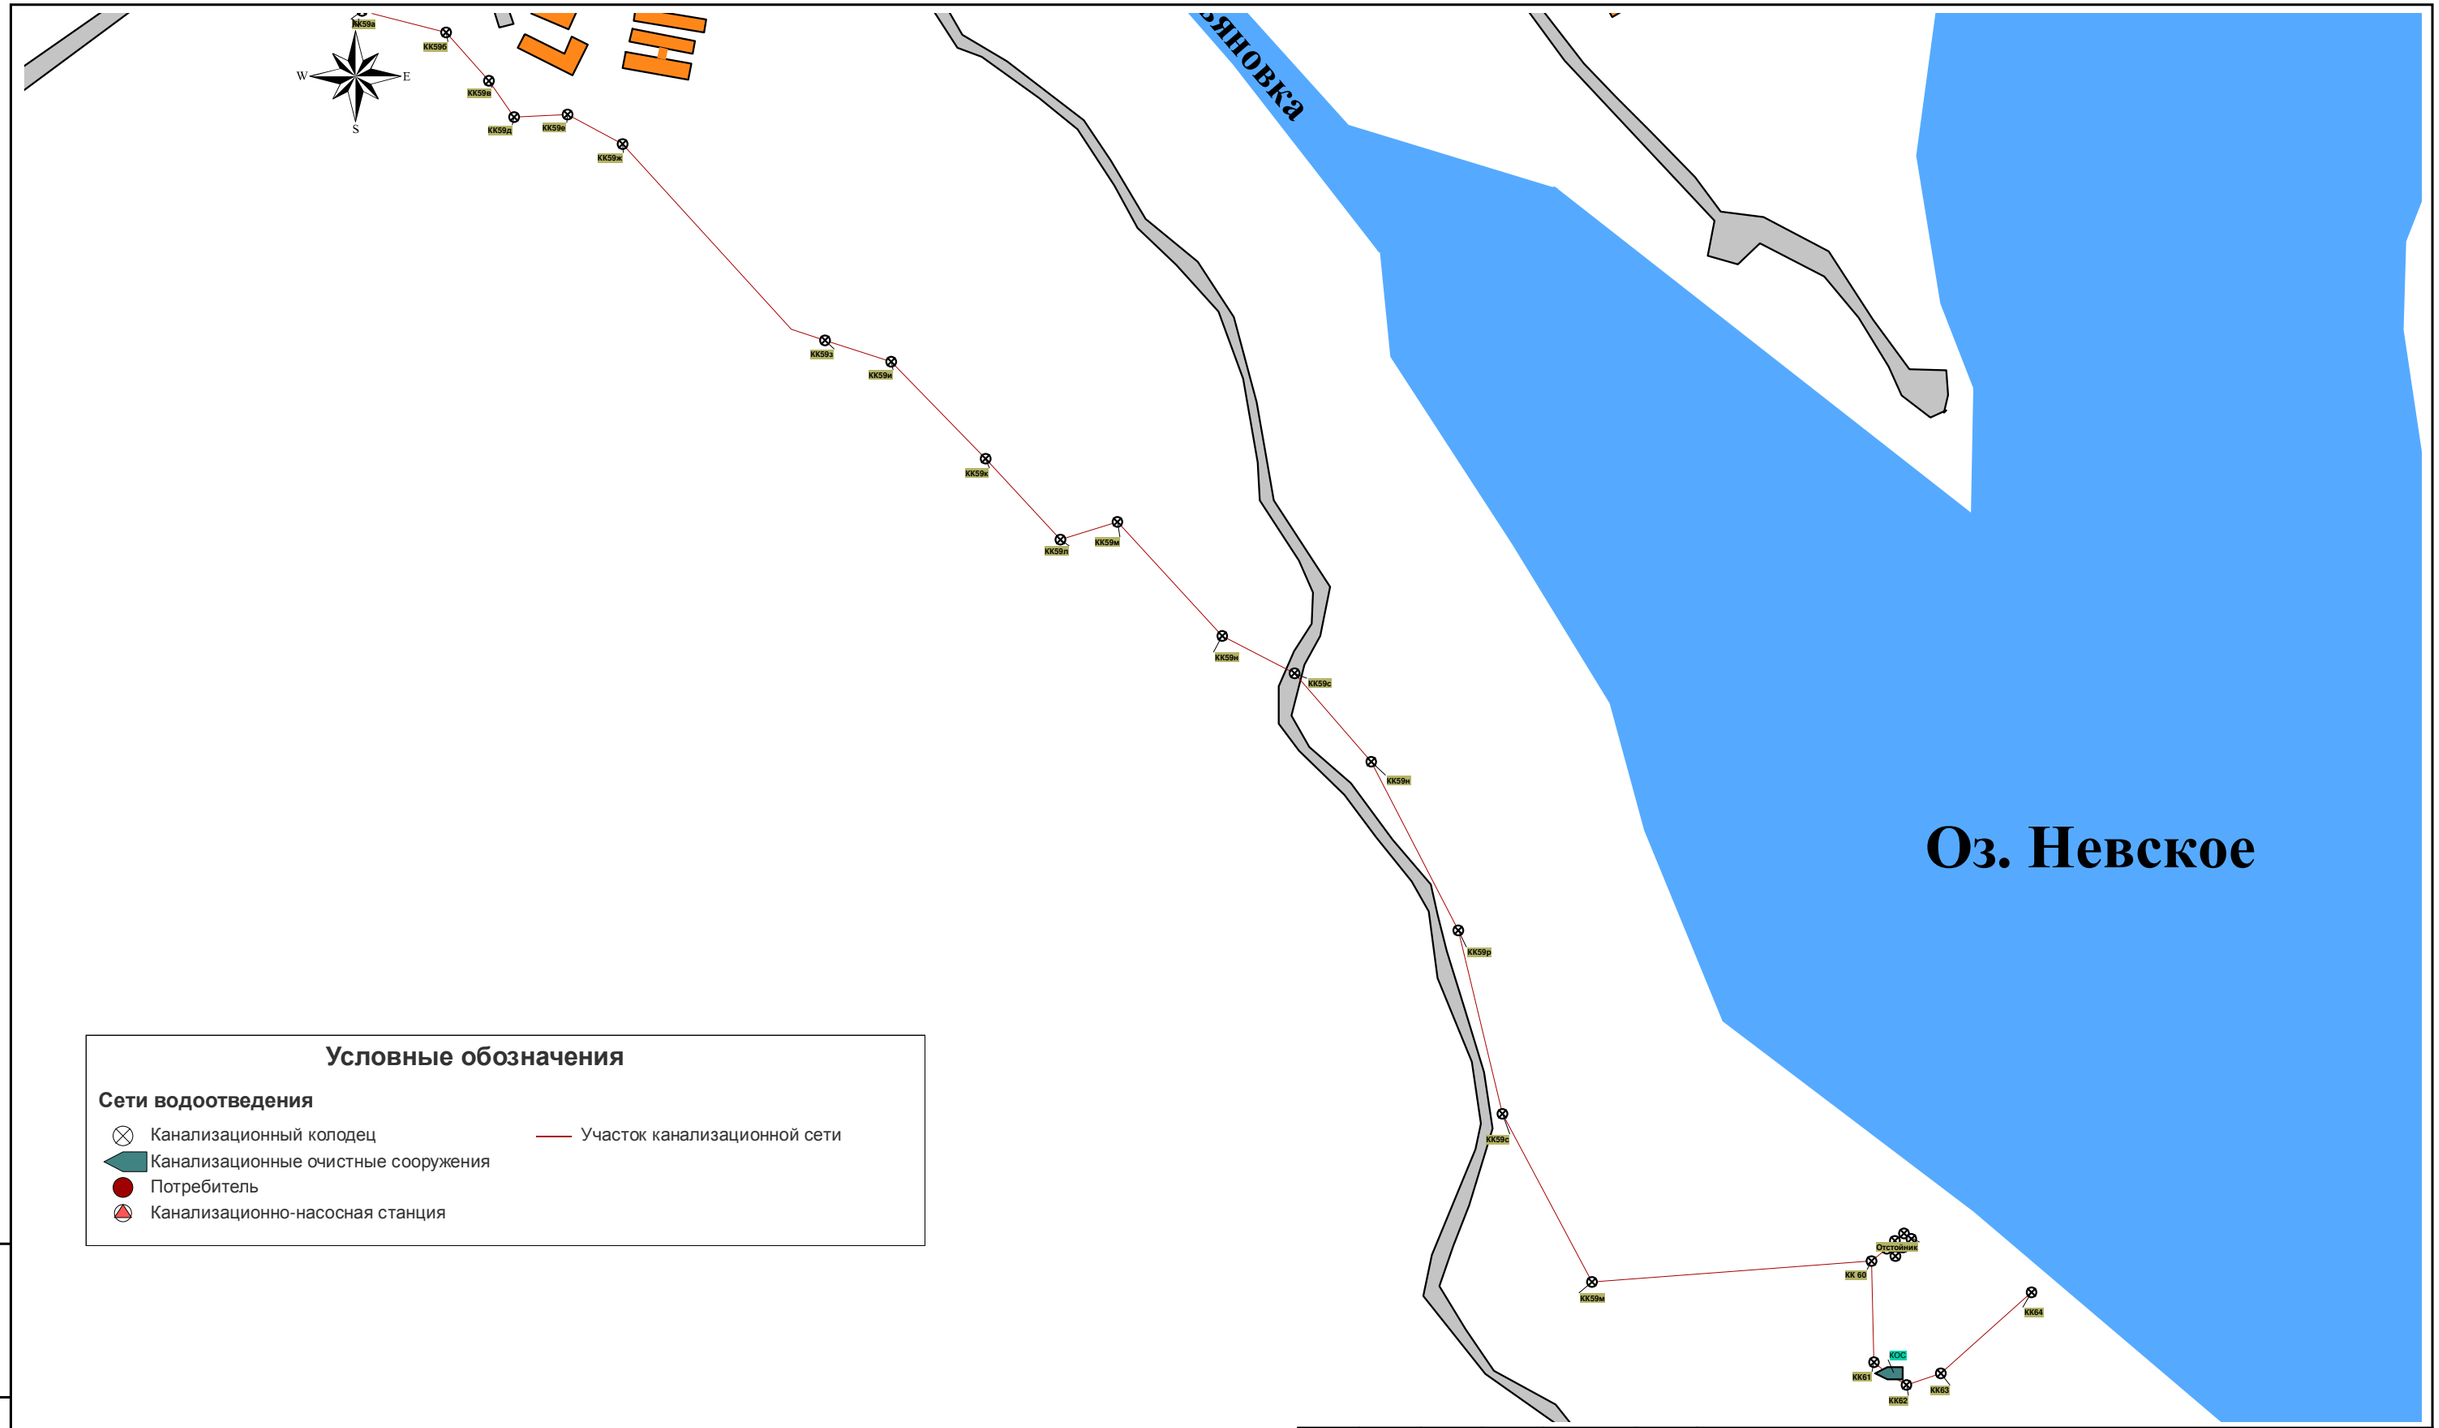

Условные обозначения

Сети водоотведения

- Канализационный колодец
- Канализационные очистные сооружения
- Потребитель
- Канализационно-насосная станция
- Участок канализационной сети

0 10 20 40 60 80 м

Взам. инв. №	
Подп. и дата	
Инв. № подл.	

						254-2013
						254-2013.00.00
Изм.	Кол.у	Лист	№ до	Подп.	Дата	
Разраб.		Пичугина А.С				Существующая схема водоотведения п. Севастьяново
Пров.		Борисов М.Б				

Стадия	Лист	Листов
Р	003	5

ООО "ЯНЭНЕРГО"