


п. Севастьяново

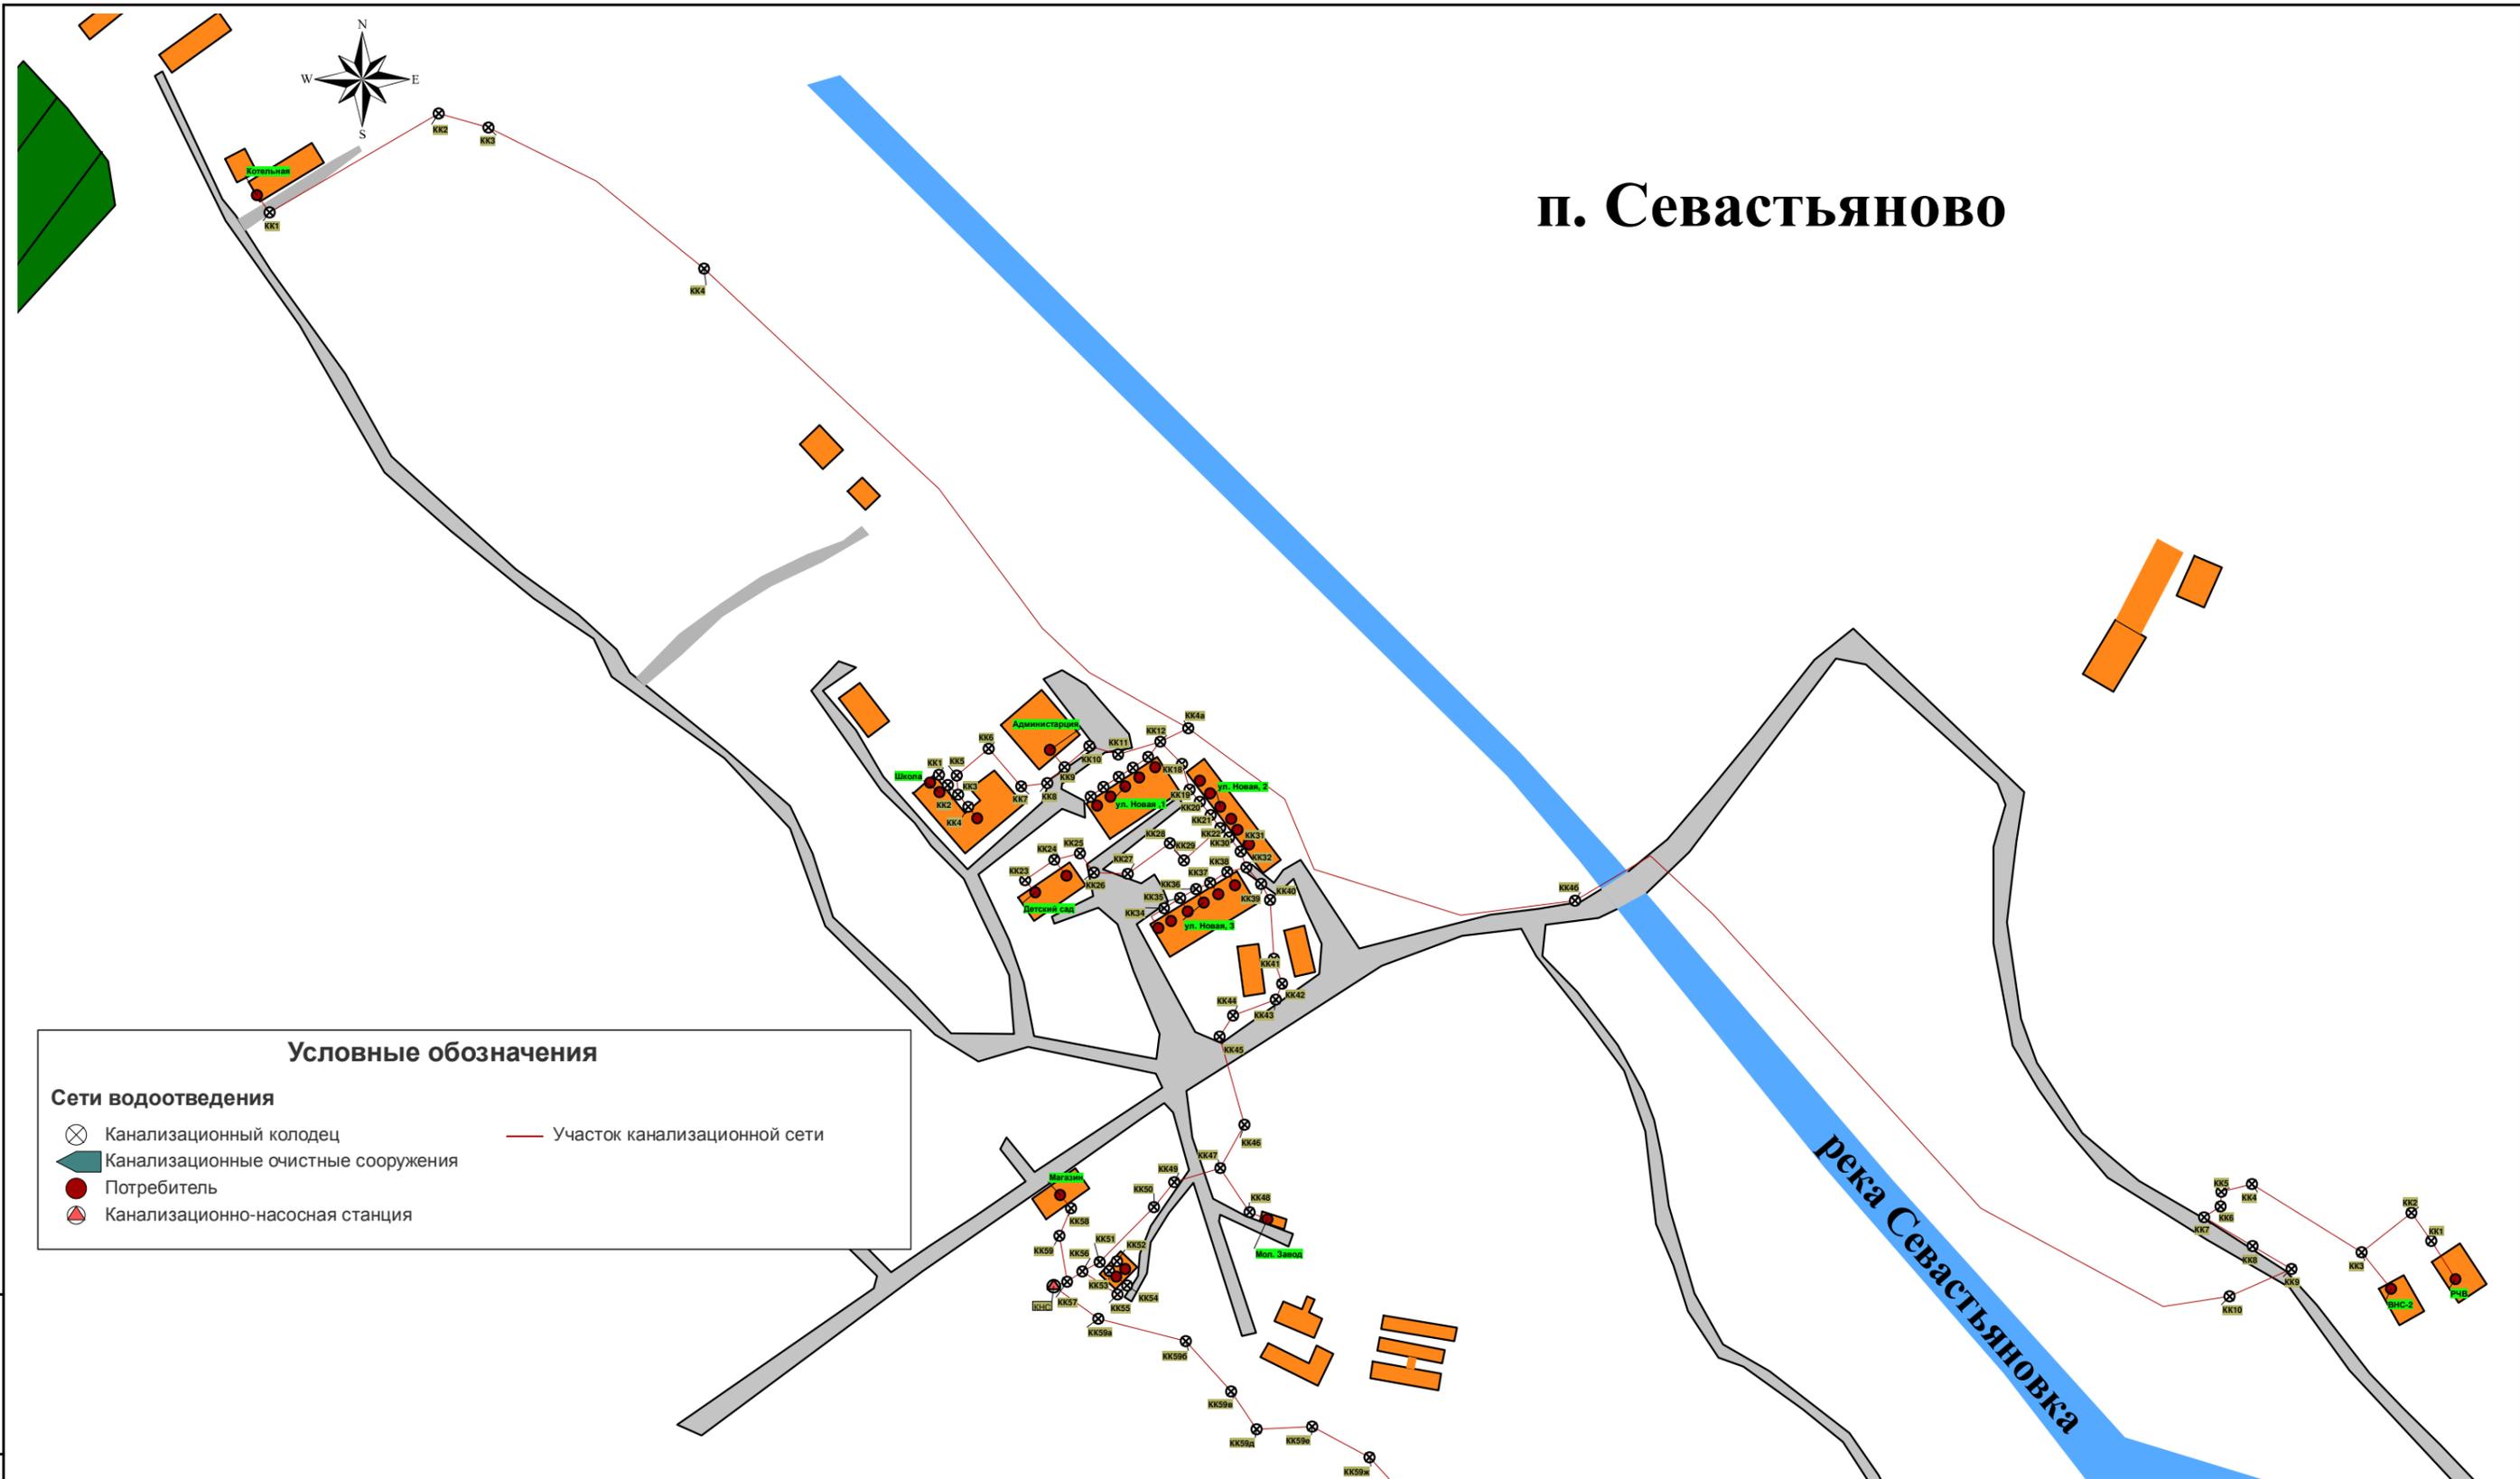

Условные обозначения

Сети водоотведения

- ⊗ Канализационный колодец
- ◀ Канализационные очистные сооружения
- Потребитель
- ⊕ Канализационно-насосная станция
- Участок канализационной сети



						254-2013			
						254-2013.00.00			
Изм.	Кол.у	Лист	№ до	Подп.	Дата				
Разраб.	Пичугина А.С					Существующая схема водоотведения п. Севастьяново	Стадия	Лист	Листов
Пров.	Борисов М.Б						Р	004	5
						ООО "ЯНЭНЕРГО"			

Взам. инв. №	
Подп. и дата	
Инв. № подл.	