


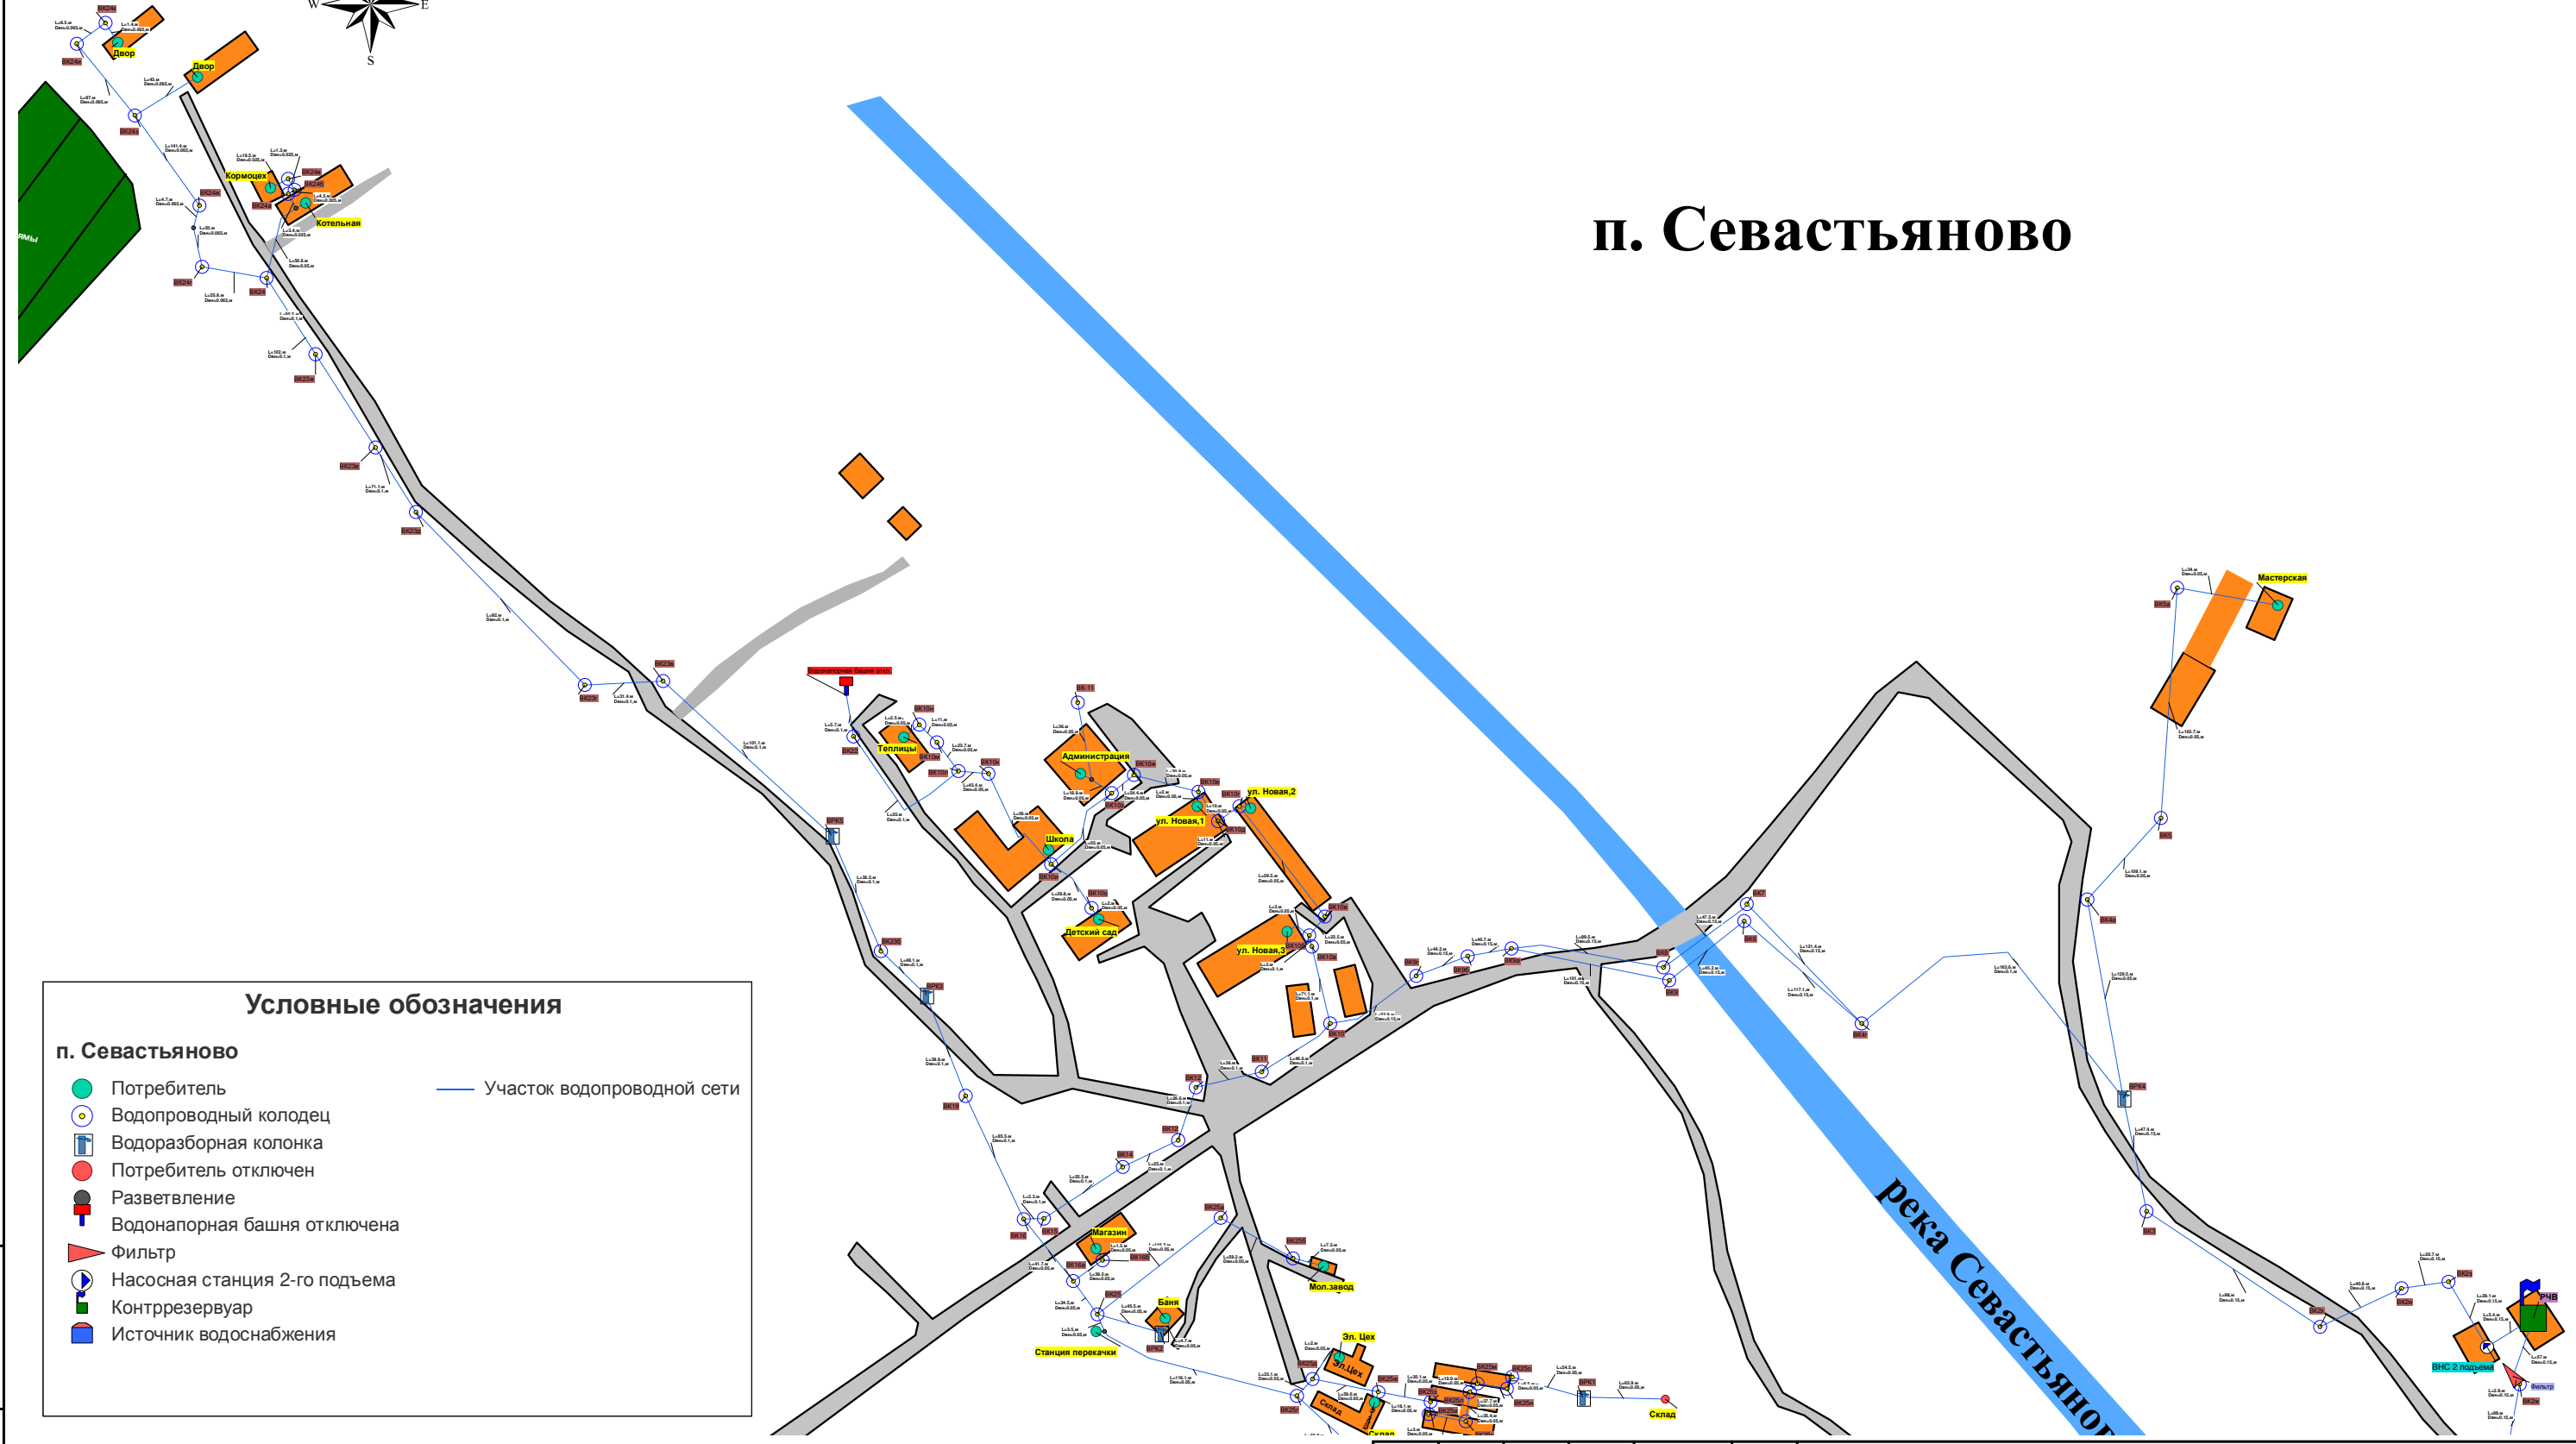

п. Севастьяново




Условные обозначения

п. Севастьяново

- Потребитель
- Водопроводный колодец
- Водоразборная колонка
- Потребитель отключен
- Разветвление
- Водонапорная башня отключена
- ▲ Фильтр
- Насосная станция 2-го подъема
- Контррезервуар
- Источник водоснабжения

— Участок водопроводной сети

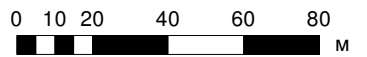

						254-2013			
						254-2013.00.00			
Изм.	Кол.у	Лист	№ до	Подп.	Дата				
Разраб.	Пичугина А.С					Существующая схема водоснабжения п. Севастьяново	Стадия	Лист	Листов
Пров.	Борисов М.Б						Р	001	5
						ООО "ЯНЭНЕРГО"			

Взам. инв. №

Подп. и дата

Инв. № подл.