

Администрация МО Приозерский муниципальный район
ОАО "АГЕНТСТВО ТЕРРИТОРИАЛЬНОГО РАЗВИТИЯ"

ПРОЕКТ ПЛАНИРОВКИ И МЕЖЕВАНИЯ
ТЕРРИТОРИИ МАССИВА
МАЛОЭТАЖНОЙ ЖИЛОЙ ЗАСТРОЙКИ
в посёлке Севестьяново
Севастьяновского сельского поселения



Администрация МО Приозерский муниципальный район
ОАО «АГЕНТСТВО ТЕРРИТОРИАЛЬНОГО РАЗВИТИЯ»

**ПРОЕКТ
ПЛАНИРОВКИ И МЕЖЕВАНИЯ
ТЕРРИТОРИИ МАССИВА
МАЛОЭТАЖНОЙ ЖИЛОЙ ЗАСТРОЙКИ
в п.Севастьяново Севастьяновского сельского поселения**


СОСТАВ ПРОЕКТА

**ЧАСТЬ 1. Исходные данные
Пояснительная записка**

ЧАСТЬ 2. Графические материалы

Настоящий проект разработан в соответствии с действующими нормами и правилами.

Главный архитектор
ОАО «АТР»

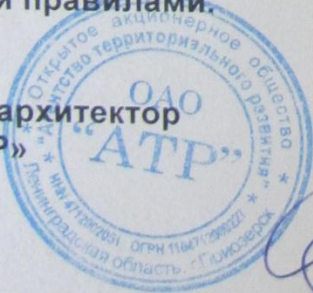


Поделенко В.Л.

Отдел по архитектуре администрации МО Приозерский муниципальный район ПО
ПРОЕКТ ЗАРЕГИСТРИРОВАН За № <u>1/76</u> от <u>06</u> <u>12</u> 20 <u>10</u> г.

Взам. Инв. №

Подпись и дата

Инв. № подл.

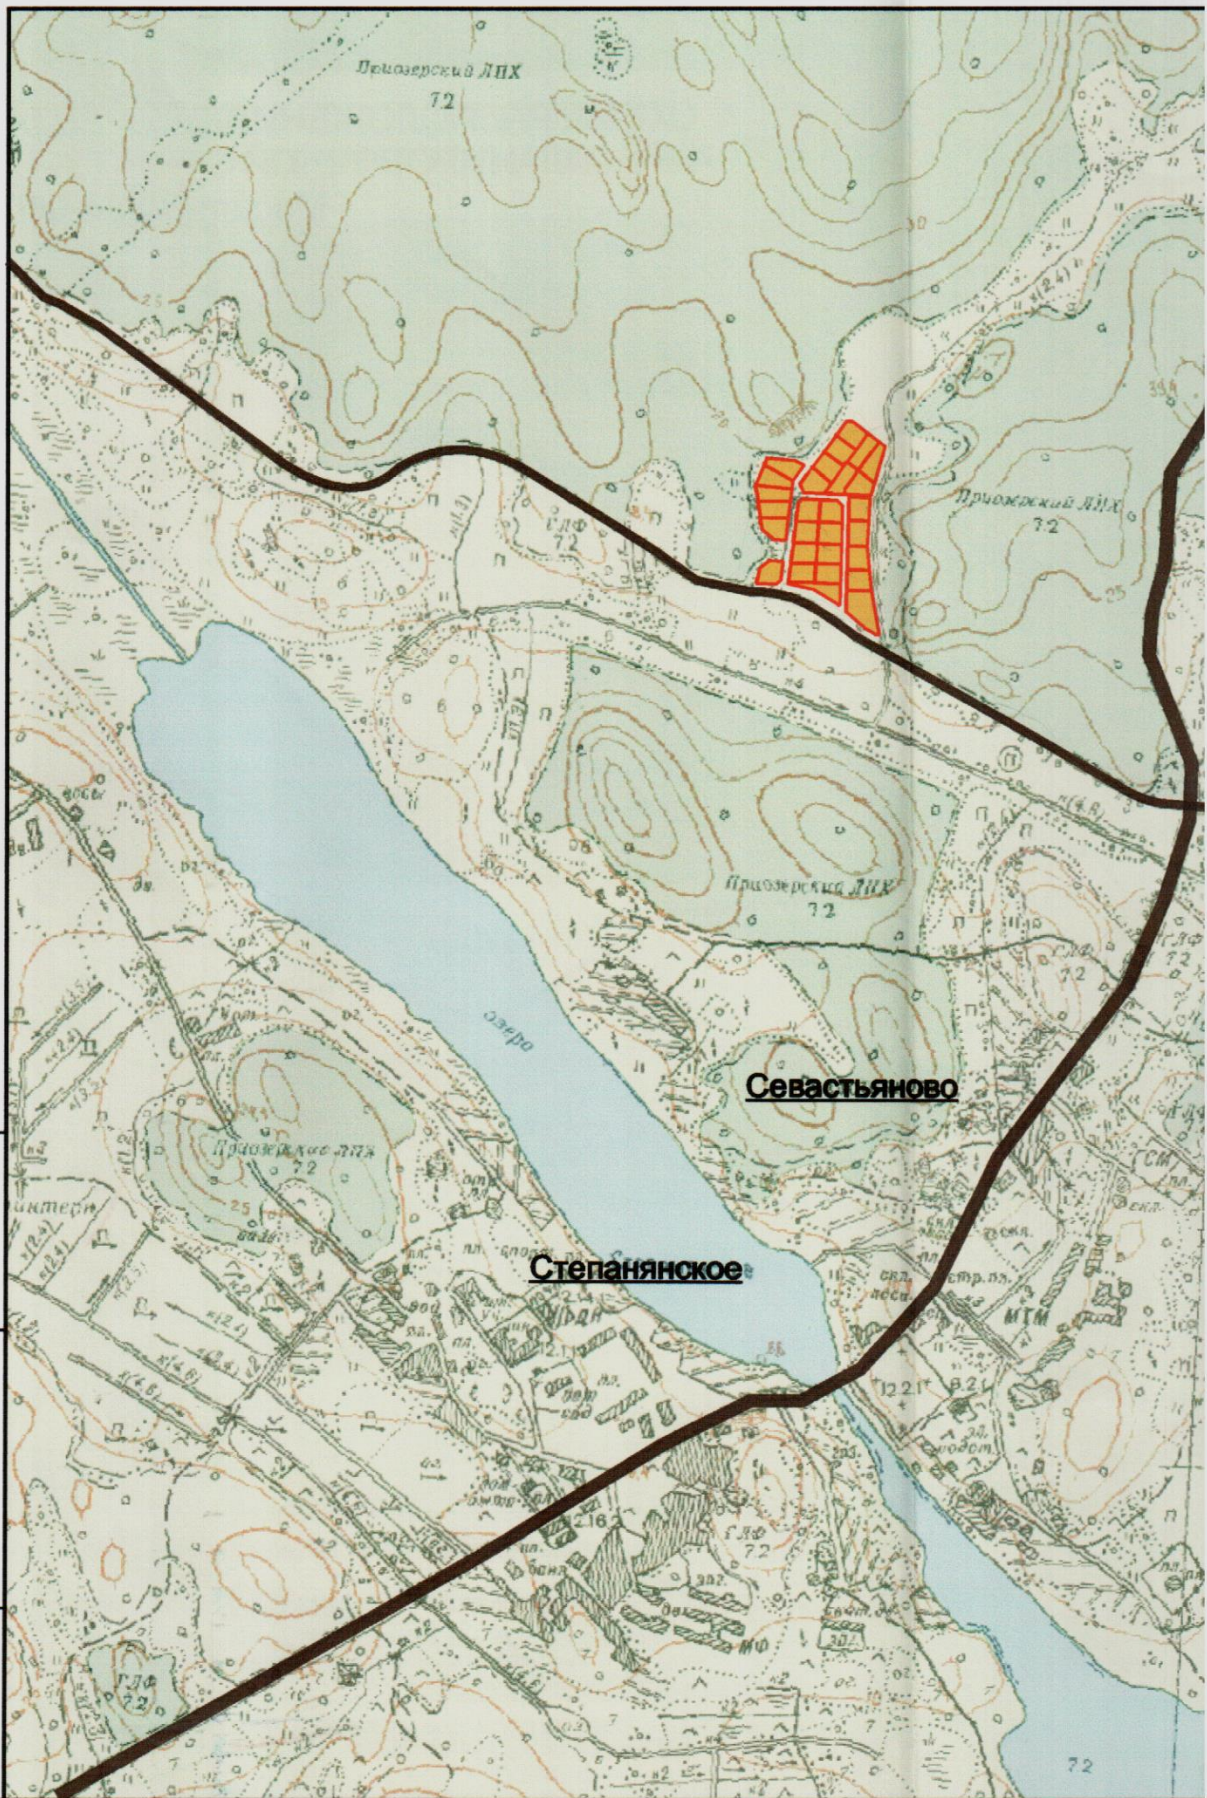

**СХЕМА РАСПОЛОЖЕНИЯ ЭЛЕМЕНТА
ПЛАНИРОВОЧНОЙ СТРУКТУРЫ
Масштаб 1:10 000**

УСЛОВНЫЕ ОБОЗНАЧЕНИЯ




проектируемая территория жилой застройки



						заказчик: АДМИНИСТРАЦИЯ МО СЕВАСТЬЯНОВСКОЕ СЕЛЬСКОЕ ПОСЕЛЕНИЕ			
						адрес объекта: п.Севастьяново Севастьяновского с/п Приозерского района			
Изм.	Кол.уч.	Лист	Подок.	Подпись	Дата	ПРОЕКТ ПЛАНИРОВКИ И МЕЖЕВАНИЯ ТЕРРИТОРИИ МАССИВА МАЛОЭТАЖНОЙ ЖИЛОЙ ЗАСТРОЙКИ	Стадия	Лист	Листов
Директор		Зюкин Е.А.			05.2010		П	4	12
ГАП		Подепенко В.Л.			05.2010	СХЕМА РАСПОЛОЖЕНИЯ ЭЛЕМЕНТА ПЛАНИРОВОЧНОЙ СТРУКТУРЫ МАСШТАБ М 1 : 10000	ОАО "АТР" г.Приозерск		
Выполнил		Осипова С.Г.			05.2010				

ПРОЕКТ ПЛАНИРОВКИ И МЕЖЕВАНИЯ ТЕРРИТОРИИ
МАССИВА МАЛОЭТАЖНОЙ ЖИЛОЙ ЗАСТРОЙКИ
В п. СЕВАСТЬЯНОВО СЕВАСТЬЯНОВСКОГО
СЕЛЬСКОГО ПОСЕЛЕНИЯ
РЕГ. № 1/1-6 ОТ 06.12.2010Г

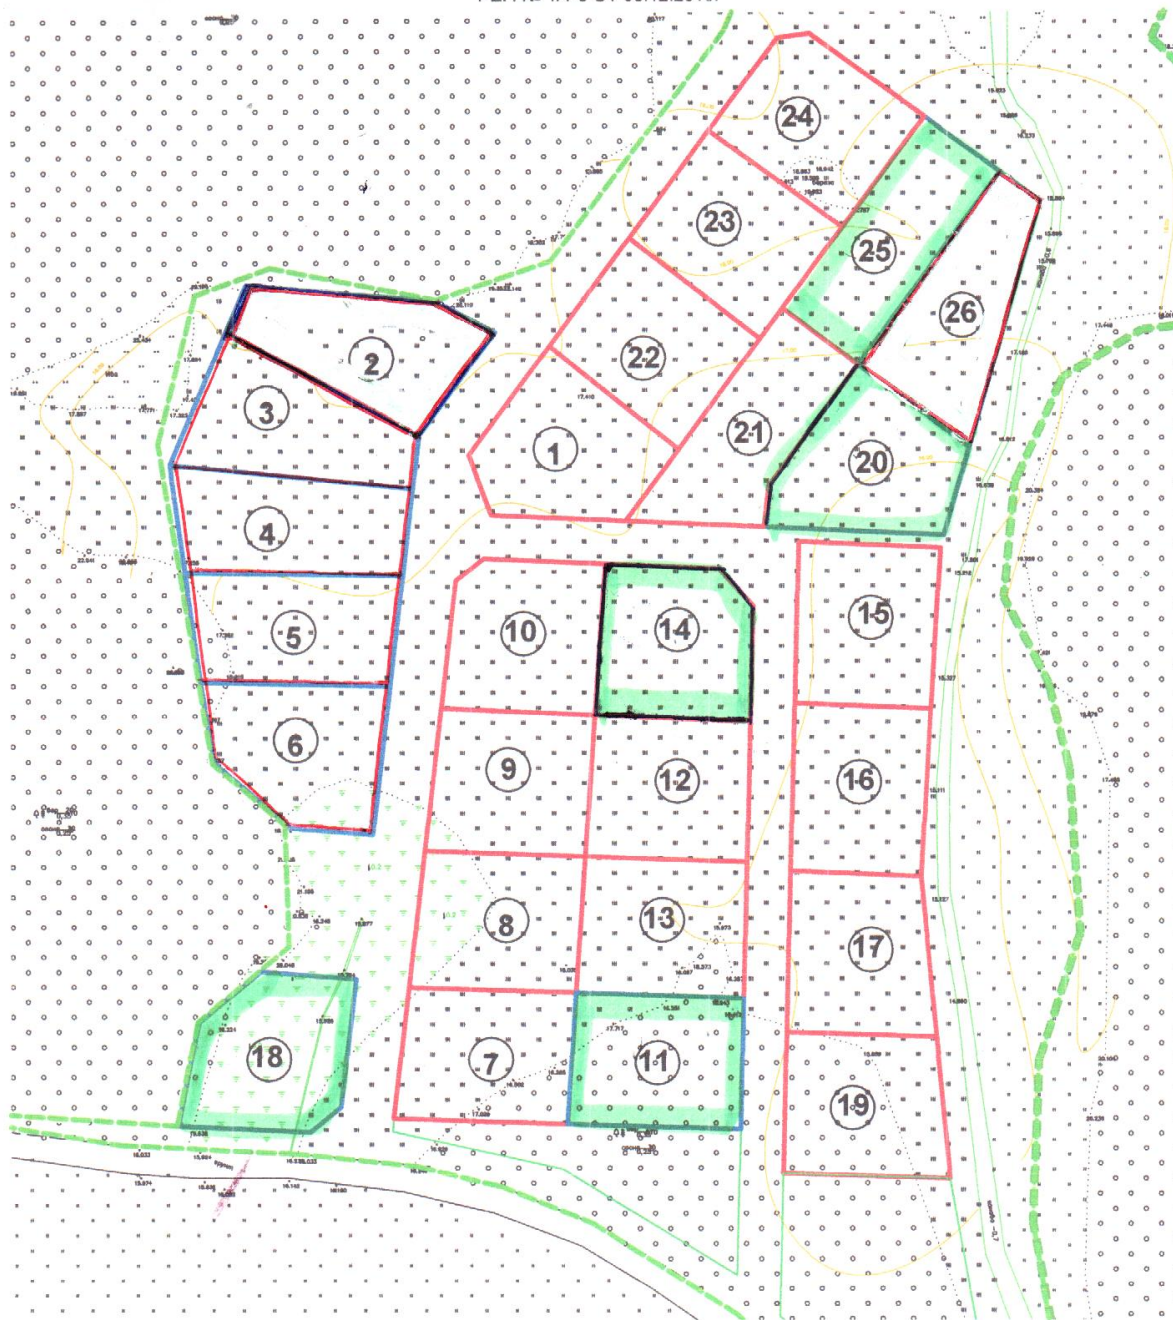

 - ЗЕМЕЛЬНЫЕ УЧАСТКИ, ПО КОТОРЫМ ОФОРМЛЯЮТСЯ ДОКУМЕНТЫ ДЛЯ ГРАЖДАН

 - СВОБОДНЫЕ ЗЕМЕЛЬНЫЕ УЧАСТКИ