

Администрация МО Приозерский муниципальный район  
ОАО "АГЕНТСТВО ТЕРРИТОРИАЛЬНОГО РАЗВИТИЯ"

ПРОЕКТ ПЛАНИРОВКИ И МЕЖЕВАНИЯ  
ТЕРРИТОРИИ МАССИВА  
МАЛОЭТАЖНОЙ ЖИЛОЙ ЗАСТРОЙКИ  
в посёлке Севестьяново  
Севастьяновского сельского поселения



Администрация МО Приозерский муниципальный район  
ОАО «АГЕНТСТВО ТЕРРИТОРИАЛЬНОГО РАЗВИТИЯ»

**ПРОЕКТ  
ПЛАНИРОВКИ И МЕЖЕВАНИЯ  
ТЕРРИТОРИИ МАССИВА  
МАЛОЭТАЖНОЙ ЖИЛОЙ ЗАСТРОЙКИ  
в п.Севастьяново Севастьяновского сельского поселения**


**СОСТАВ ПРОЕКТА**

**ЧАСТЬ 1. Исходные данные  
Пояснительная записка**

**ЧАСТЬ 2. Графические материалы**

Настоящий проект разработан в соответствии с действующими нормами и правилами.

Главный архитектор  
ОАО «АТР»

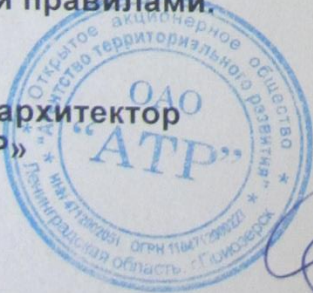

Подделенко В.Л.


Отдел по архитектуре  
администрации МО  
Приозерский муниципальный район ПО

**ПРОЕКТ  
ЗАРЕГИСТРИРОВАН**  
За № 1/76 от 06 12 2010 г.

Име. № подл.

Подпись и дата

Взам. Име. №

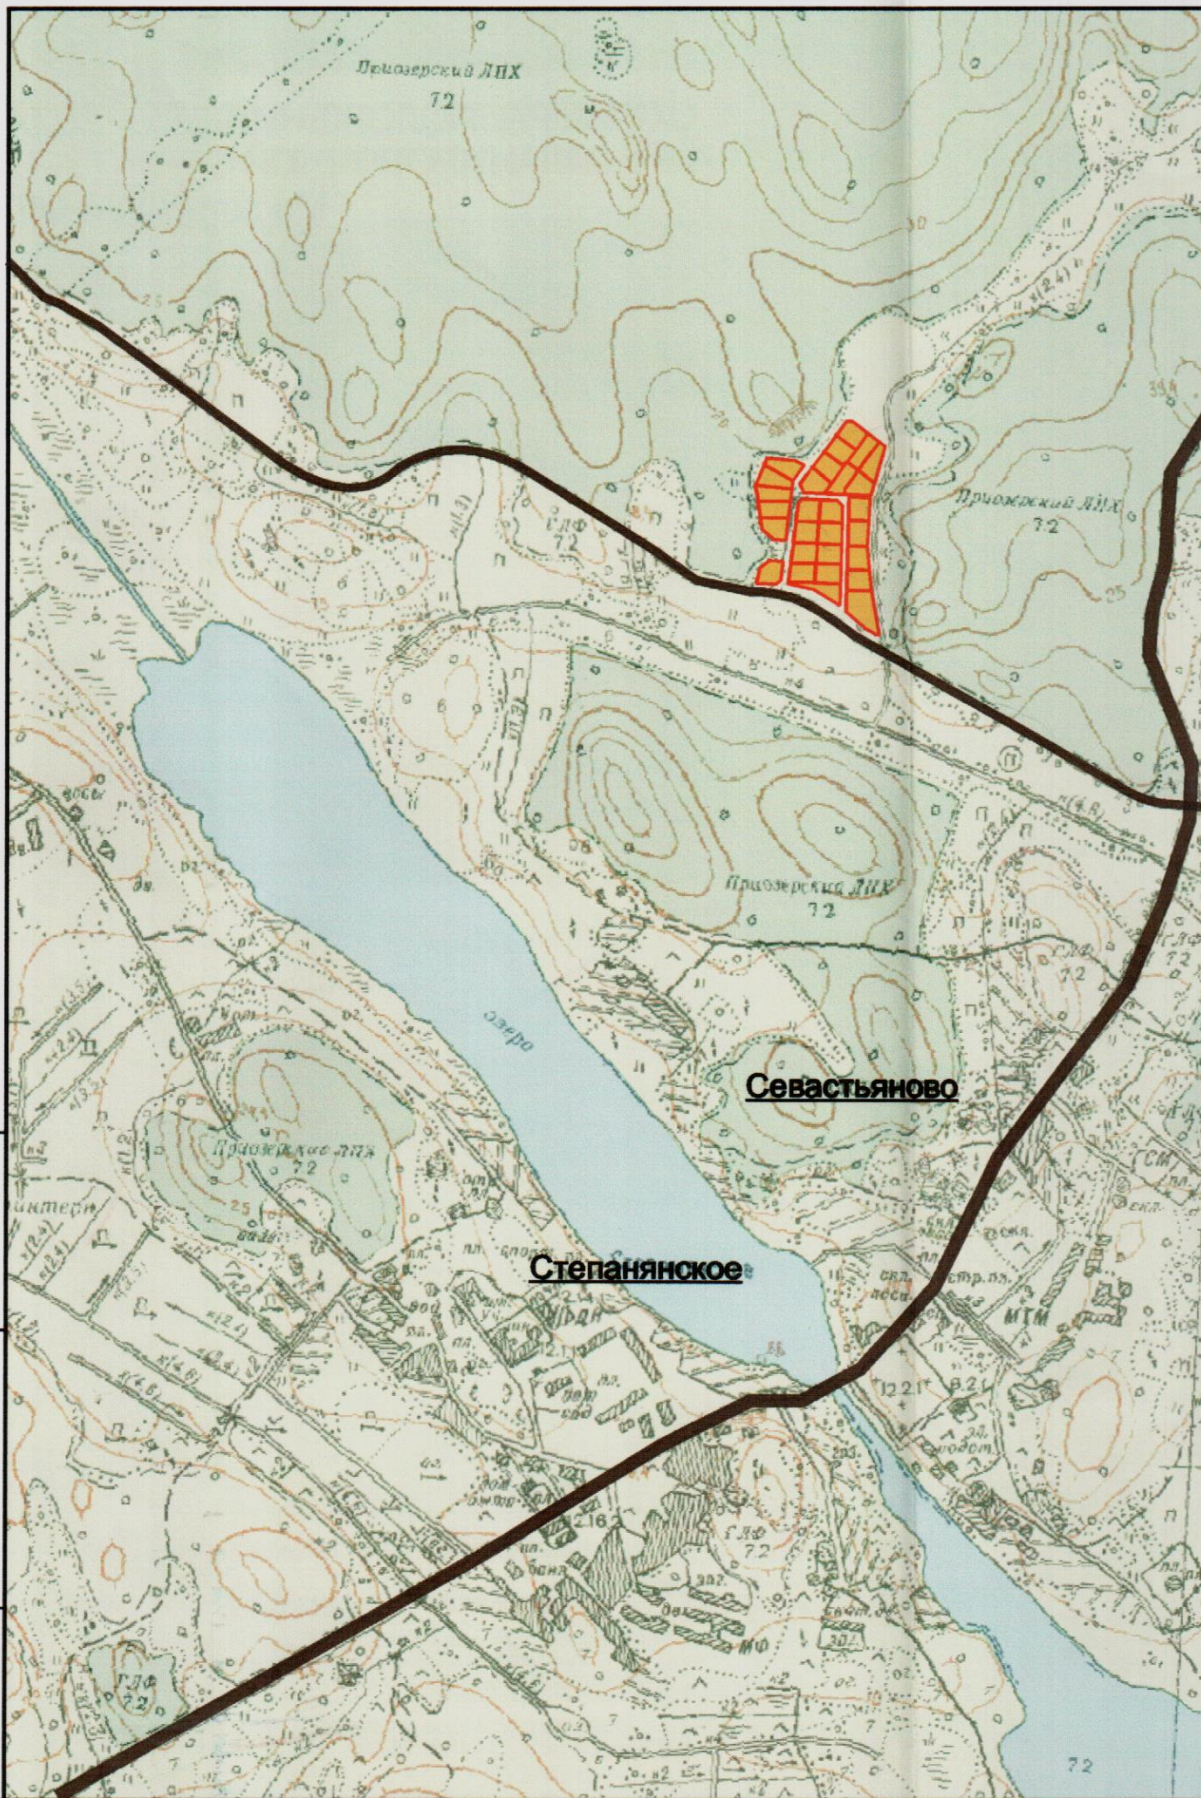

**СХЕМА РАСПОЛОЖЕНИЯ ЭЛЕМЕНТА  
ПЛАНИРОВОЧНОЙ СТРУКТУРЫ  
Масштаб 1:10 000**

**УСЛОВНЫЕ ОБОЗНАЧЕНИЯ**






проектируемая территория жилой застройки



						заказчик: <b>АДМИНИСТРАЦИЯ МО СЕВАСТЬЯНОВСКОЕ СЕЛЬСКОЕ ПОСЕЛЕНИЕ</b>			
						адрес объекта: <b>п.Севастьяново Севастьяновского с/п Приозерского района</b>			
Изм.	Кол.уч.	Лист	Подок.	Подпись	Дата	<b>ПРОЕКТ ПЛАНИРОВКИ И МЕЖЕВАНИЯ ТЕРРИТОРИИ МАССИВА МАЛОЭТАЖНОЙ ЖИЛОЙ ЗАСТРОЙКИ</b>	Стадия	Лист	Листов
Директор		Зюкин Е.А.			05.2010		П	4	12
ГАП		Подепенко В.Л.			05.2010	<b>СХЕМА РАСПОЛОЖЕНИЯ ЭЛЕМЕНТА ПЛАНИРОВОЧНОЙ СТРУКТУРЫ МАСШТАБ М 1 : 10000</b>	<b>ОАО "АТР"</b> г.Приозерск		
Выполнил		Осипова С.Г.			05.2010				

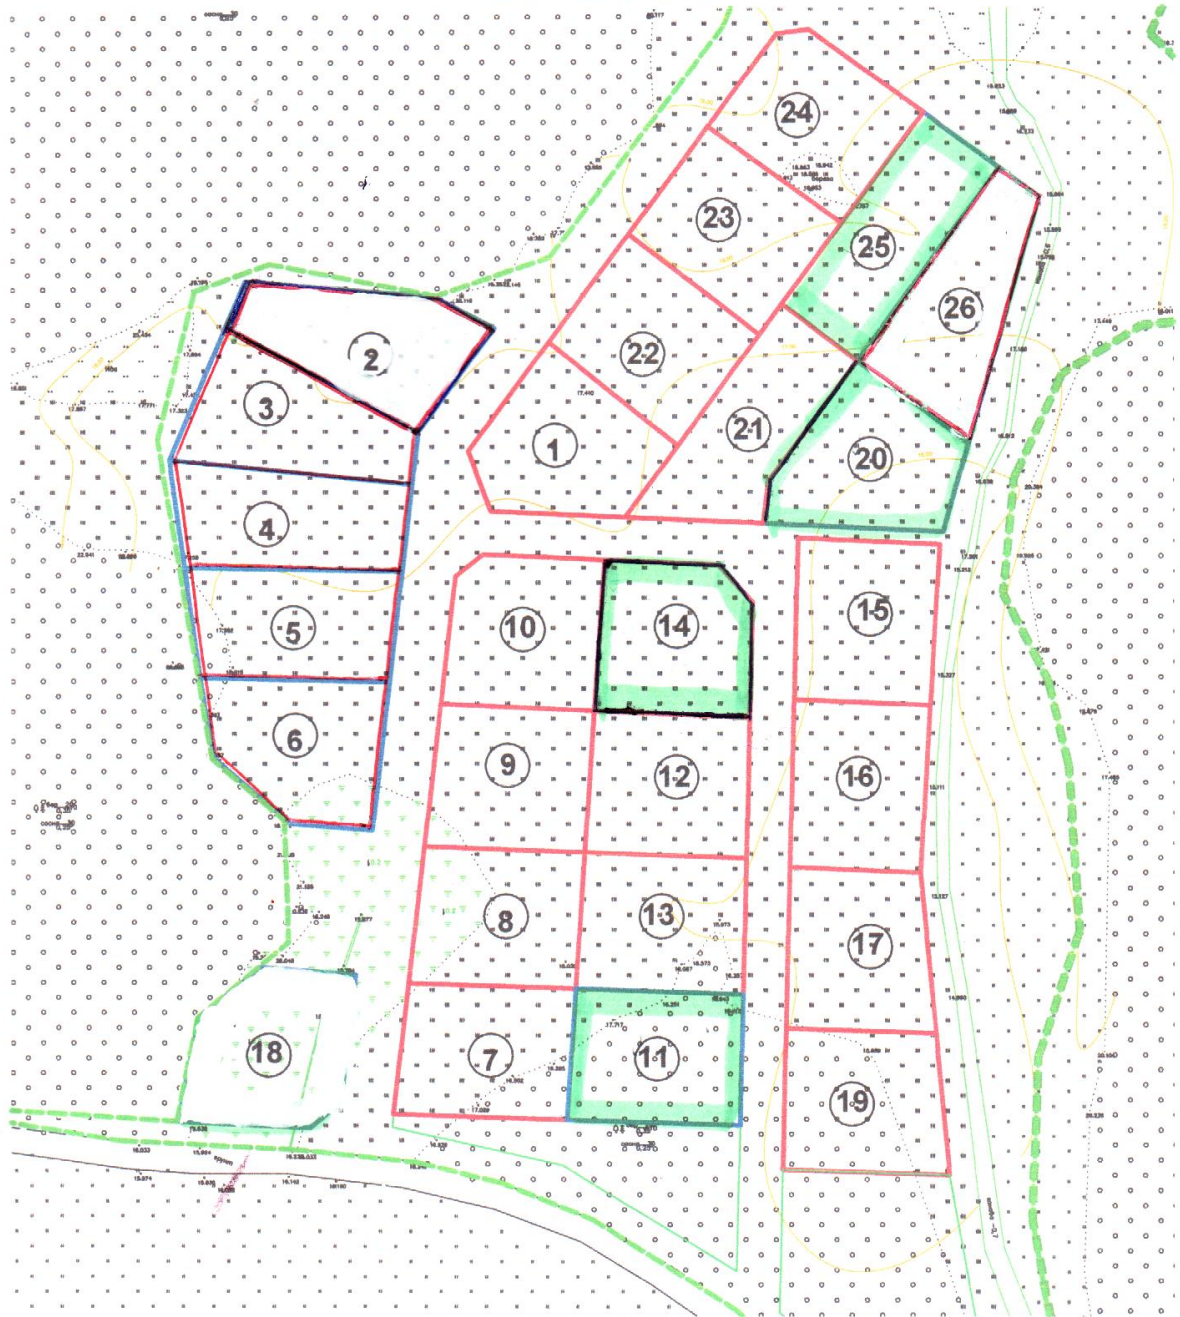ПРОЕКТ ПЛАНИРОВКИ И МЕЖЕВАНИЯ ТЕРРИТОРИИ  
МАССИВА МАЛОЭТАЖНОЙ ЖИЛОЙ ЗАСТРОЙКИ  
В п. СЕВАСТЬЯНОВО СЕВАСТЬЯНОВСКОГО  
СЕЛЬСКОГО ПОСЕЛЕНИЯ  
РЕГ. № 1/1-6 ОТ 06.12.2010Г



-  - ЗЕМЕЛЬНЫЕ УЧАСТКИ, ПО КОТОРЫМ ОФОРМЛЯЮТСЯ ДОКУМЕНТЫ ДЛЯ ГРАЖДАН
-  - СВОБОДНЫЕ ЗЕМЕЛЬНЫЕ УЧАСТКИ