




СП

ПРОЕКТ ПЛАНИРОВКИ И МЕЖЕВАНИЯ

территории квартала жилой застройки

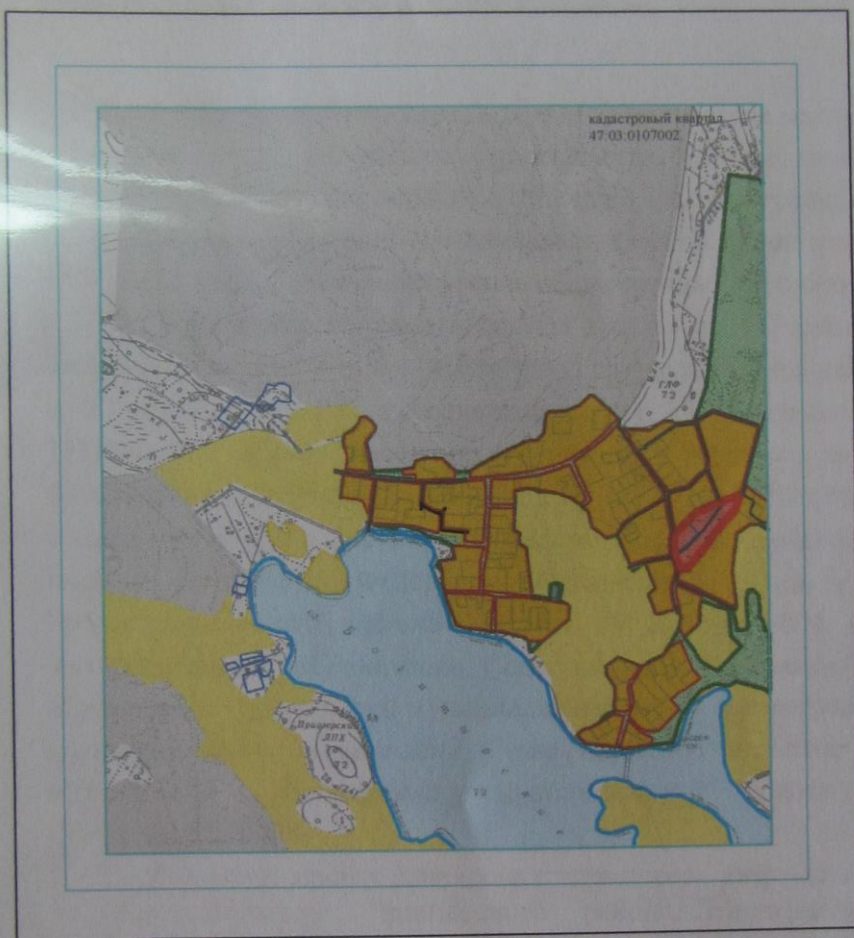

Адрес: Ленинградская область, Приозерский район,
Севастьяновское сельское поселение, п. Богатыри

Заказчик: Администрация МО Севастьяновское сельское поселение
и градостроительству
Ленинградской области

г. Приозерск
2011 год

ПРОЕКТ
ЗАРЕГИСТРИРОВАН
За № 13-4/18.04.2011 г.

СХЕМА ПЛАНИРОВОЧНОЙ ОРГАНИЗАЦИИ

кадастровый квартал
47:03:0107002

СОГЛАСОВАНО:

Масштаб 1:1000

Начальник отдела по архитектуре администрации
МО Приозерский муниципальный район ЛО

Киреев М.В.

Глава администрации
МО Севастьяновское сельское поселение

Карлюк С.В.

Основные ТЭП и баланс территории	
Площадь территории квартала	1,6691 га
Площадь под проектируемыми участками	1,0930 га
Количество участков:	
Существующие	1
Проектируемые	6
Площадь территории общего пользования	0,2561 га
Этажность застройки	2 эт.
Отношение площади участков домовладений к общей площади квартала	84,7 %



Условные обозначения:

- Границы проектируемого квартала жилой застройки
- Красные линии
- Границы формируемых земельных участков
- Границы существующих земельных участков.
- Предполагаемое место размещения жилого дома
- Дороги и проезды с твердым покрытием.
- Номер проектируемого участка/ площадь участка
- Граница земель п.Бригадное
- Территория, проектируемая под застройку.
- Территория существующего водопровода
- Охранная зона колодца общего пользования (15м от оси)
- Земли общего пользования
- Сложившиеся кварталы малоэтажной жилой застройки

И.О.директора	Подпись	Дата
Борисова А.В.		
Исполнил	Иванова Н.А.	07.11

Администрация МО Севастьяновское сельское поселение
Ленинградской области

ПРОЕКТ ПЛАНИРОВКИ
КВАРТАЛА ЖИЛОЙ
ЗАСТРОЙКИ
(п.Бригадир, Севастьяновское с/поселение, Приозерский район ЛО)
СХЕМА ПЛАНИРОВОЧНОЙ ОРГАНИЗАЦИИ
ТЕРРИТОРИИ
М 1:1000

Стация	Лист	Листов
п		

ООО "АНТед"